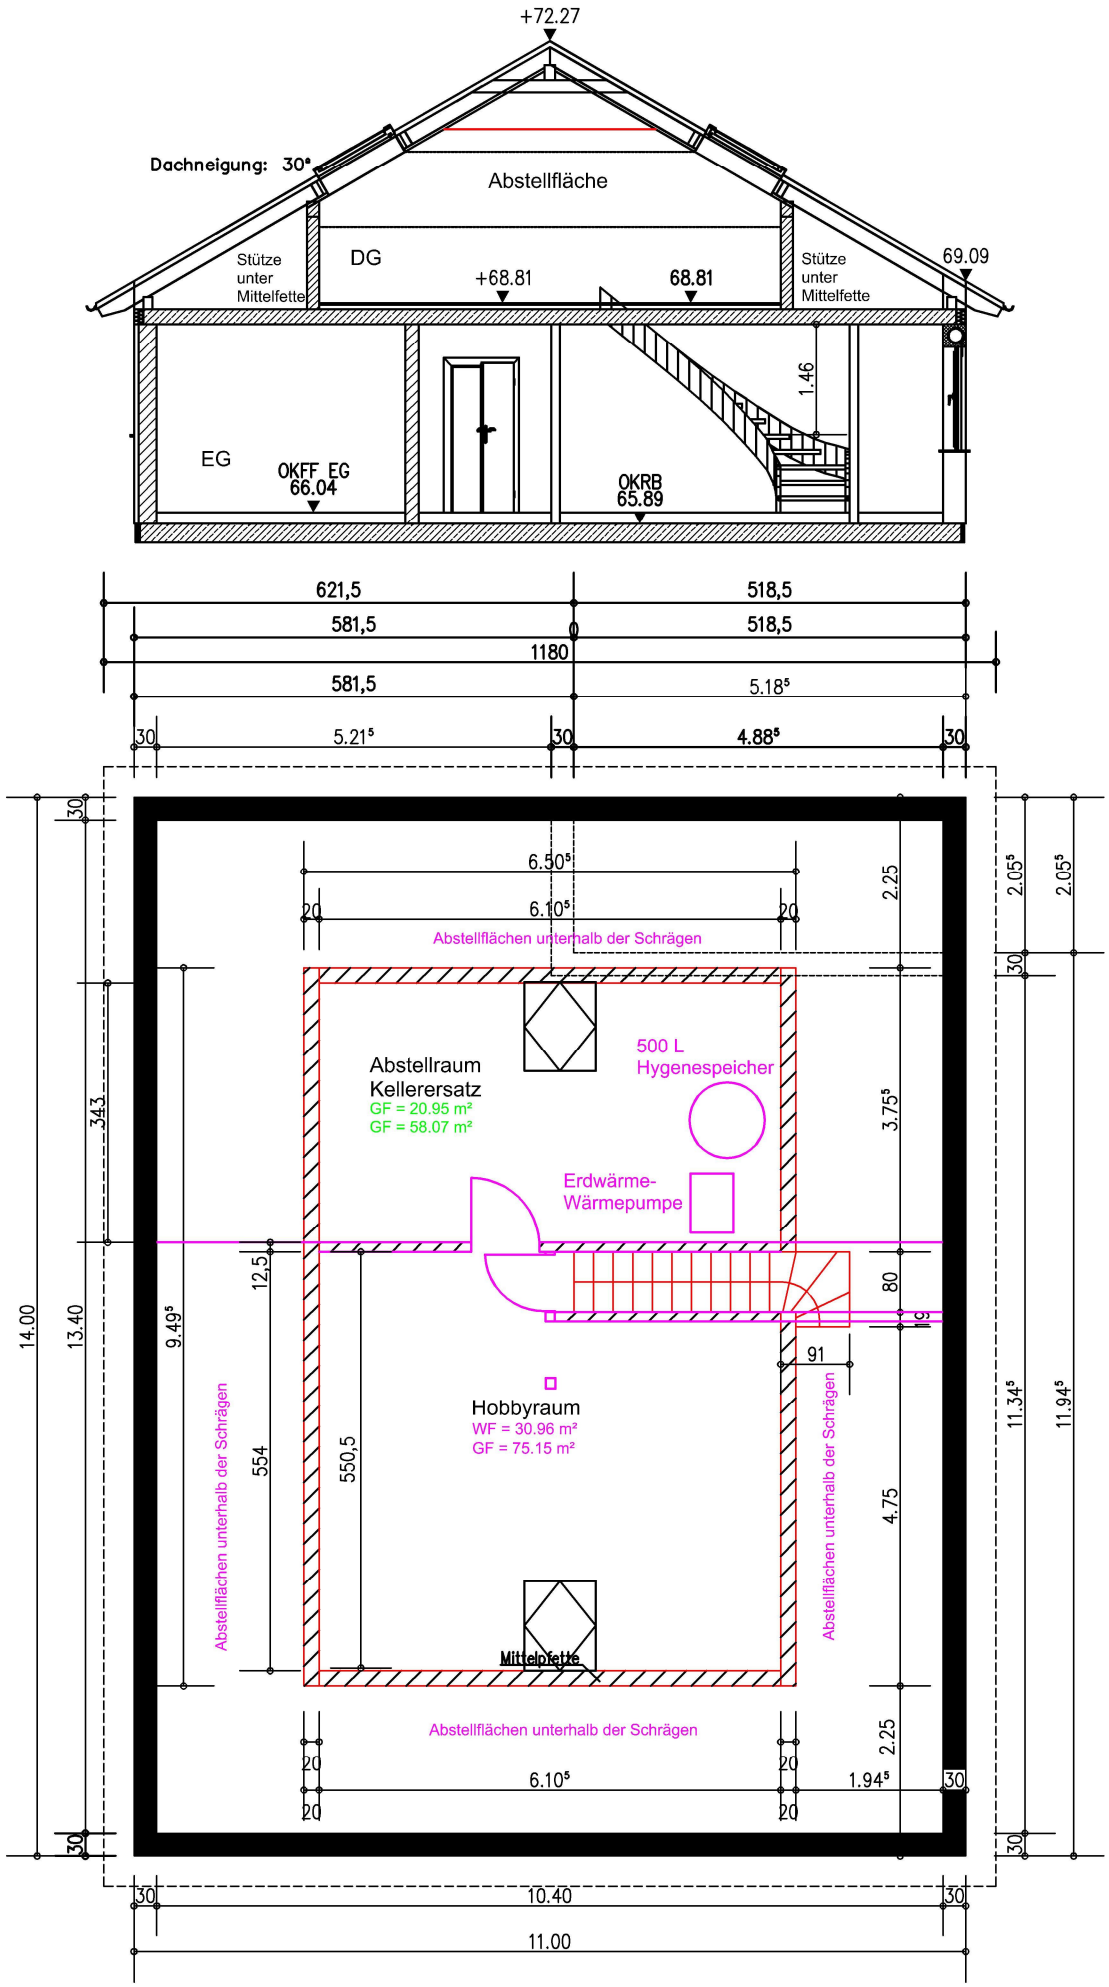
+72.27
Dachneigung: 30°
Abstellfläche
Stütze unter Mittelfette
DG
+68.81
68.81
Stütze unter Mittelfette
69.09
1.46
EG
OKFF EG 66.04
OKRB 65.89
621,5
518,5
581,5
518,5
1180
581,5
5.18⁵
30
5.21⁵
30
4.88⁵
30
6.50⁵
6.10⁵
20
20
2.25
Abstellflächen unterhalb der Schrägen
2.05⁵
2.05⁵
30
Abstellraum
Kellerersatz
GF = 20.95 m²
GF = 58.07 m²
500 L
Hygenespeicher
3.75⁵
Erdwärme-
Wärmepumpe
343
12.5
80
18
91
9.49⁵
Hobbyraum
WF = 30.96 m²
GF = 75.15 m²
554
550,5
Abstellflächen unterhalb der Schrägen
Abstellflächen unterhalb der Schrägen
4.75
11.34⁵
11.94⁵
14.00
13.40
Mittelpfette
Abstellflächen unterhalb der Schrägen
2.25
20
20
6.10⁵
1.94⁵
30
30
10.40
30
30
11.00