
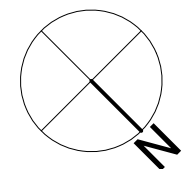
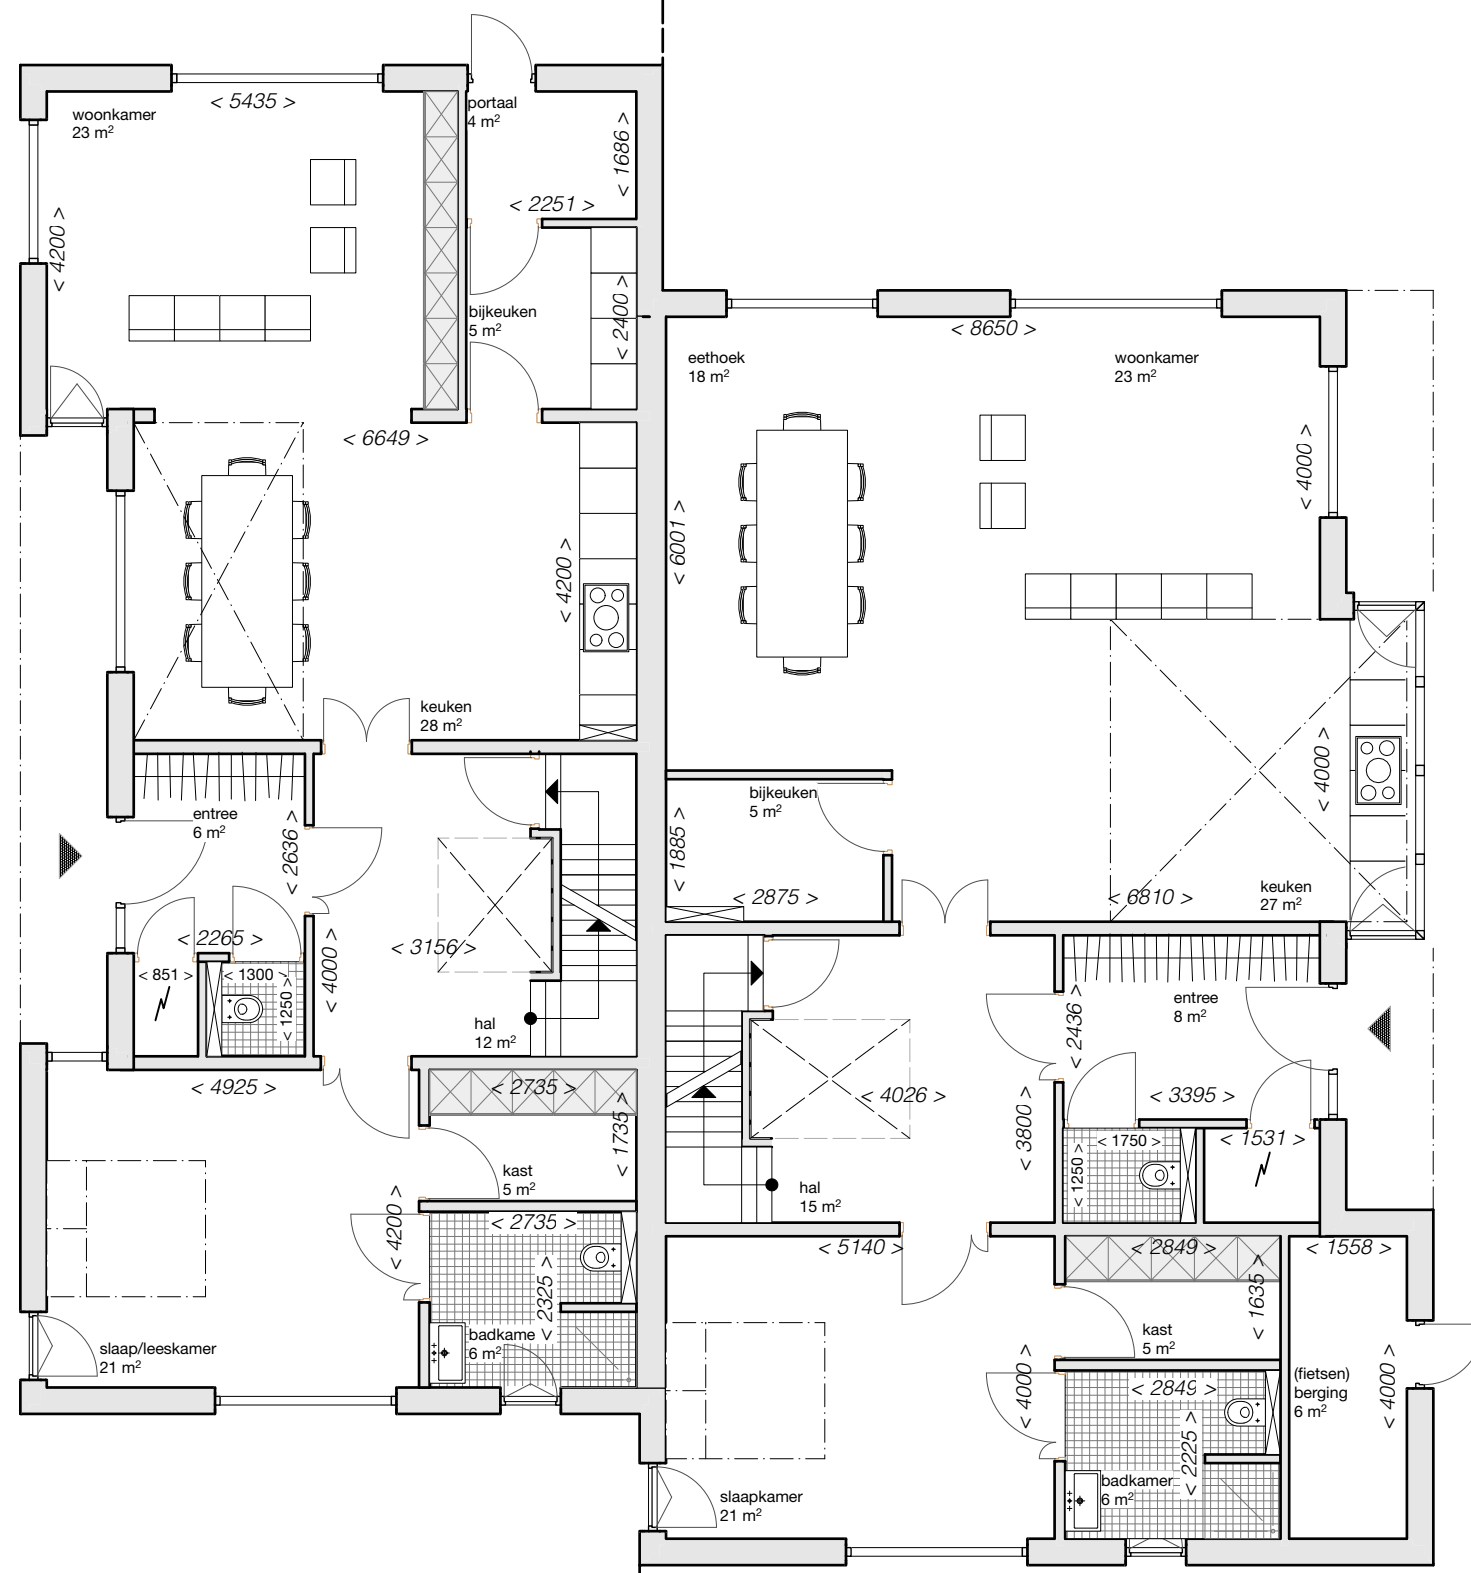


Woning A

Woning B

erfgrens

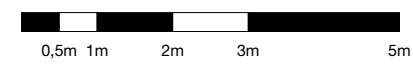

alle maten dienen in het werk te worden gecontroleerd

alle palen dienen in het hart van de funderingsbalk te staan. aangegeven maten zijn indicatief

afmetingen conform tekeningen en berekeningen constructeur

woning bgg

TEKENING		
409-102		
PROJECT		
Hoch Elten		
DATUM	FORMAAT	
18-07-2022	ISO A3	
SCHAAL	FASE	TEKENAAR
1:100	VO	RvT
Nr. Datum	Tek.	Opmerking

