


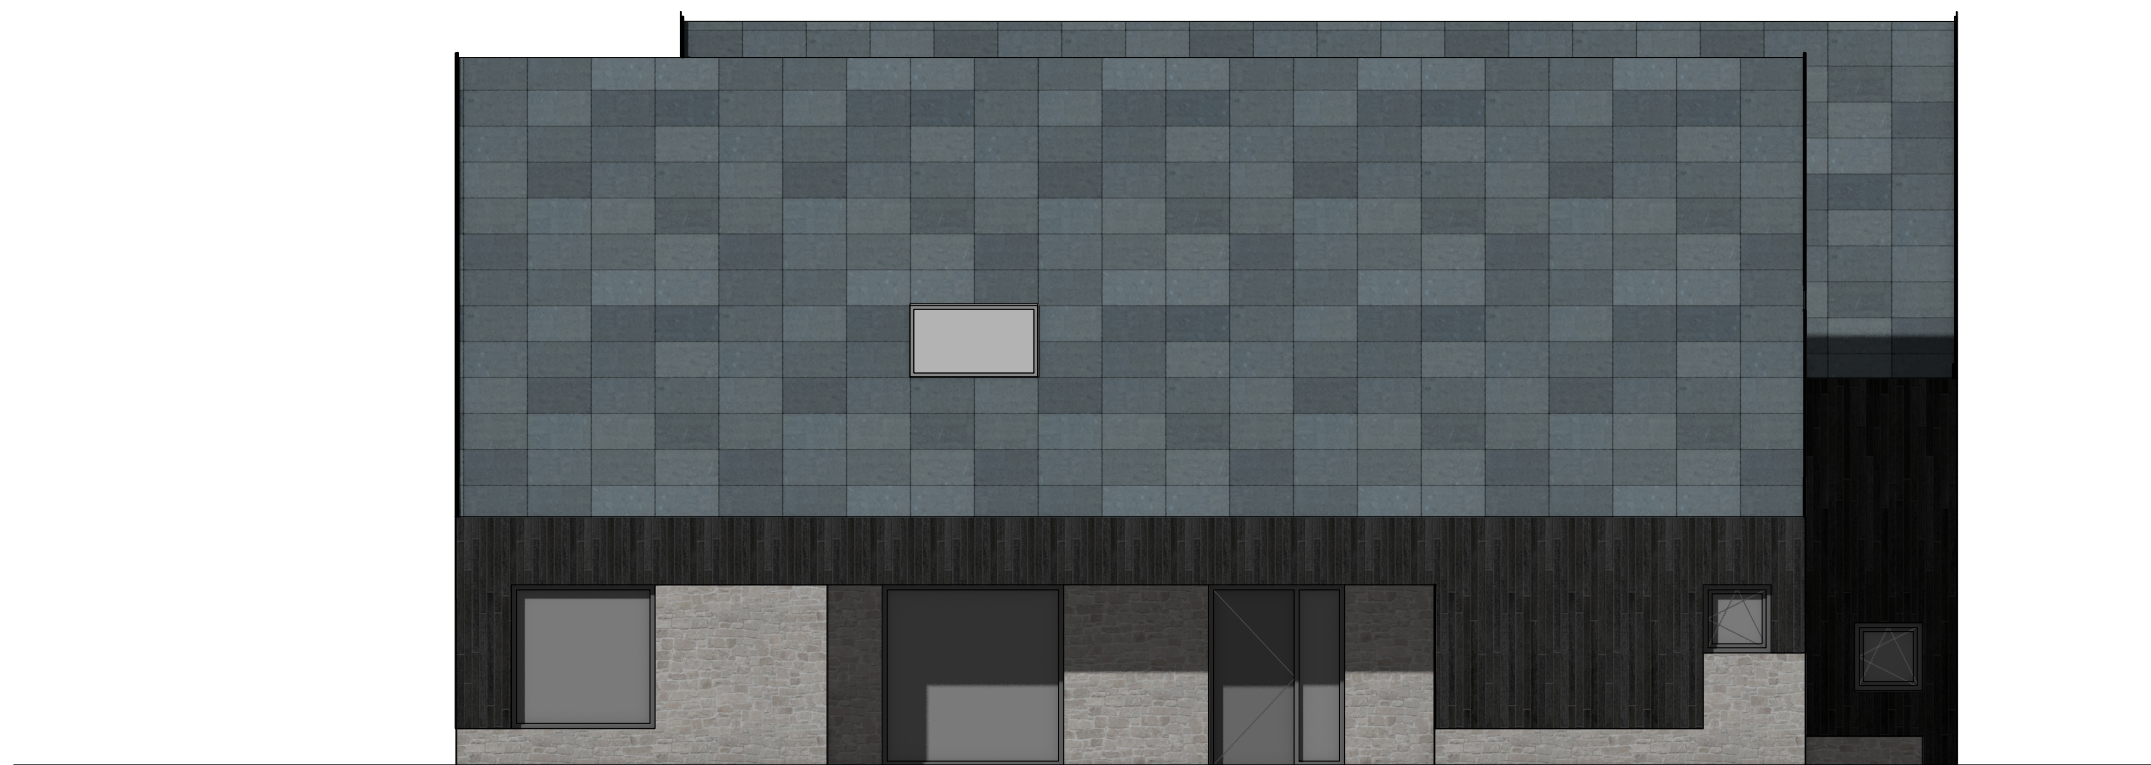

noordoost gevel



zuidoost gevel

Ansichten

TEKENING		
409-300		
PROJECT		
Hoch Elten		
DATUM	FORMAAT	
02-02-2023	ISO A3	
SCHAAL	FASE	TEKENAAR
1:100	VO	RvT
Nr.	Datum	Tek. Opmerking

