


Stadt Köln
 23. Dez. 2022
 Bauaufsichtsamt 630/30
 Eingangsstelle

Stadt Köln
 Der Oberbürgermeister
 Beauftragter
 Gehört zur Beschließung gemäß
 § 7 Abs. 4 Nr. 2 / § 32 Abs. 2 Nr. 2 WEG
 MBS / T 34 / 00 02 / 2023
 Köln, 21. Feb. 2023
 im Auftrag *f. g. z.*

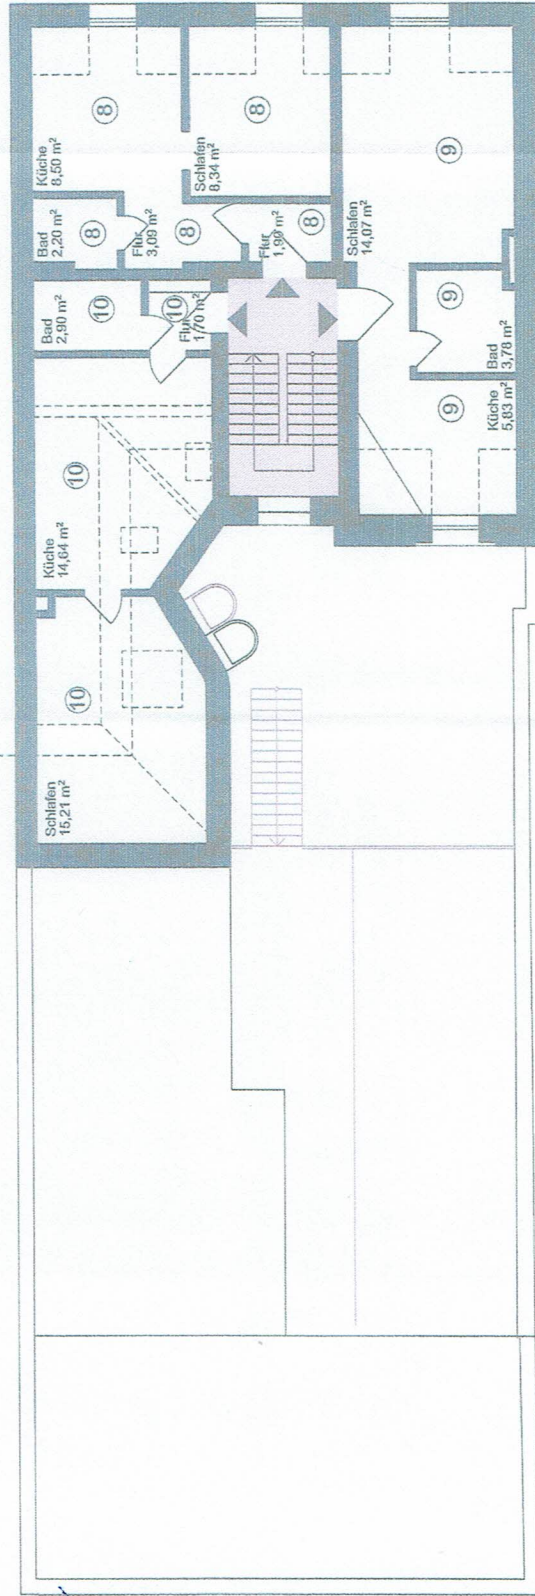

ARCHITEKT: ANSCHRIFT: FRIESENSTRASSE 50 50870 KÖLN FON +49 221 9498564 INFO@HPA.DE	HPA	PHASE: BAUWERK: Abgeschlossenheitsbescheinigung	BAUWERKER: 24G Umbau MFH Marienstr. 1a, Marienstr. 1a 50825 Köln Ehrenfeld	PLAN: DIN-A3 M 1:100	ANDERUNG: INDEX-DATUM: MB	ZEICH-NR.: 246-A-005	Dachgeschoss
---	-----	---	---	---	---	----------------------------	---------------------------------	-------------------------	--------------