


Stadt Köln  
 23. Dez. 2022  
 Bauabschnitt 630/30  
 Eingangsstelle

Stadt Köln  
 Der Oberbürgermeister  
 Bauaufsichtsamt  
 Gehört zur Beschreibung gemäß  
 S. / Abs., 4 Nr. 2 / S. 32, Abs., 2 Nr. 2 VEG  
 Nr. 63 / T 34 / 0002 / 2023  
 Köln, 21. Feb. 2023  
 im Auftrag

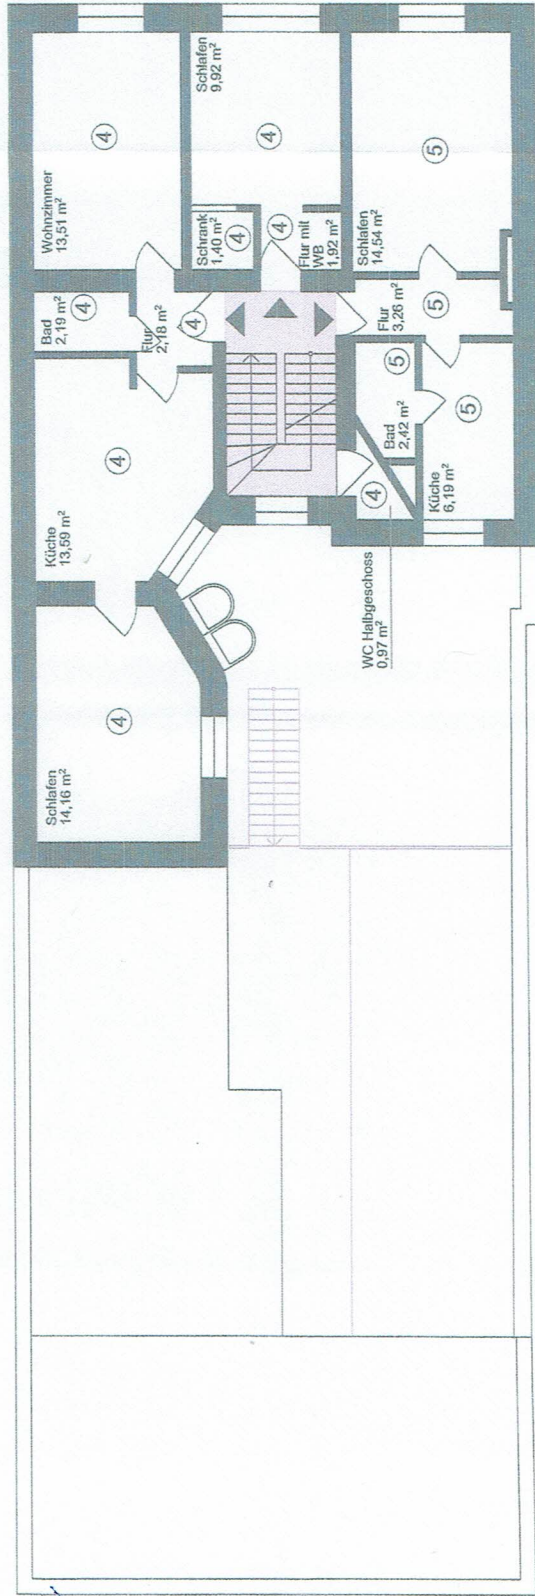

ARCHITEKT: LARS PUFF ARCHITEKT	PHASE: BAUWERK	ABGESCHLOSSENHEITSBESCHEINIGUNG		PLAN:	2. Obergeschoss
ANSCHRIFT: FRIESENSTRASSE 60 50070 KÖLN FON +49 221 94989564 INFO@HPALDE	BAUWERK: BAUWERK	BAUVERGEBER: Mationstr. 1a Köln GmbH Auf dem Fels 38 50925 KALL	BAUVERGEBER: MATIONSTR. 1A MATIONSTRASSE 1A 50925 KÖLN EHRENFELD	ANMERKUNG:	ZEICH-NR.: 246-A-003
		GEZ: MB	DIN-L3 M 1:100	INDEX, DATUM:	