



23. Dez. 2022

Baubauaufsichtsamt 630/30
Eingangsstelle




Der Oberbürgermeister
Baubauaufsichtsamt

Gehört zur Bescheinigung gemäß
§ 7 Abs. 4 Nr. 2/3 Abs. 2 Nr. 2/WWG

M 63 / T 34 / 00 02 / 2023

Köln, 21. Feb. 2023
im Auftrag HPA

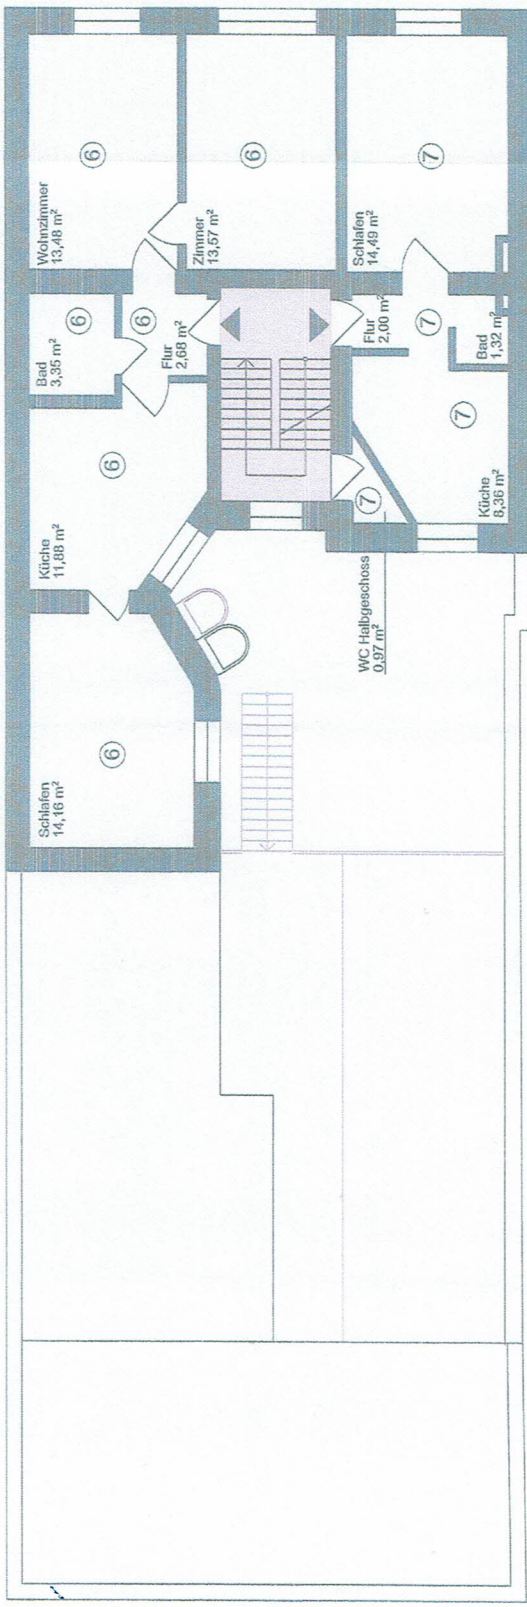

ARCHITEKT: LARS PUFF ARCHITEKT	PHASE: Abgeschlossener Baubauaufsichtsbescheinigung	BAUVORNAME: 246 Umbau MFH Marienstr. 1a, Marienstraße 1a 50825 Köln Ehrenfeld	BLATT-FORMAT, MAßSTAB: DIN-A3 M 1:100	ÄNDERUNG:	PLAN: 3. Obergeschoss
ANSCHRIFT: FRIESENSTRASSE 50 50670 KÖLN FON +49 221 94069564 INFO@HPA.DE	BAUHERR: Marienstr. 1a Köln GmbH Auf dem Fels 38 50825 KALL	ZEICH - DATUM: MB	GEZ: MB	INDEX, DATUM:	ZEICH - NR: 246-A-004