


Stadt Köln
 23. Dez. 2022
 Bauaufsichtsamt 630/30
 Eingangsstelle

Stadt Köln
 Der Oberbürgermeister
 Bauaufsichtsamt
 Gehört zur Beschließung gemäß
 § 7 Abs. 4 Nr. 2 / § 32 Abs. 2 Nr. 2 WEG
 Nr. 9 / T 34 / 00 02 / 23 23
 Köln, 21. Feb. 2023
 im Auftrag *f/HPA*

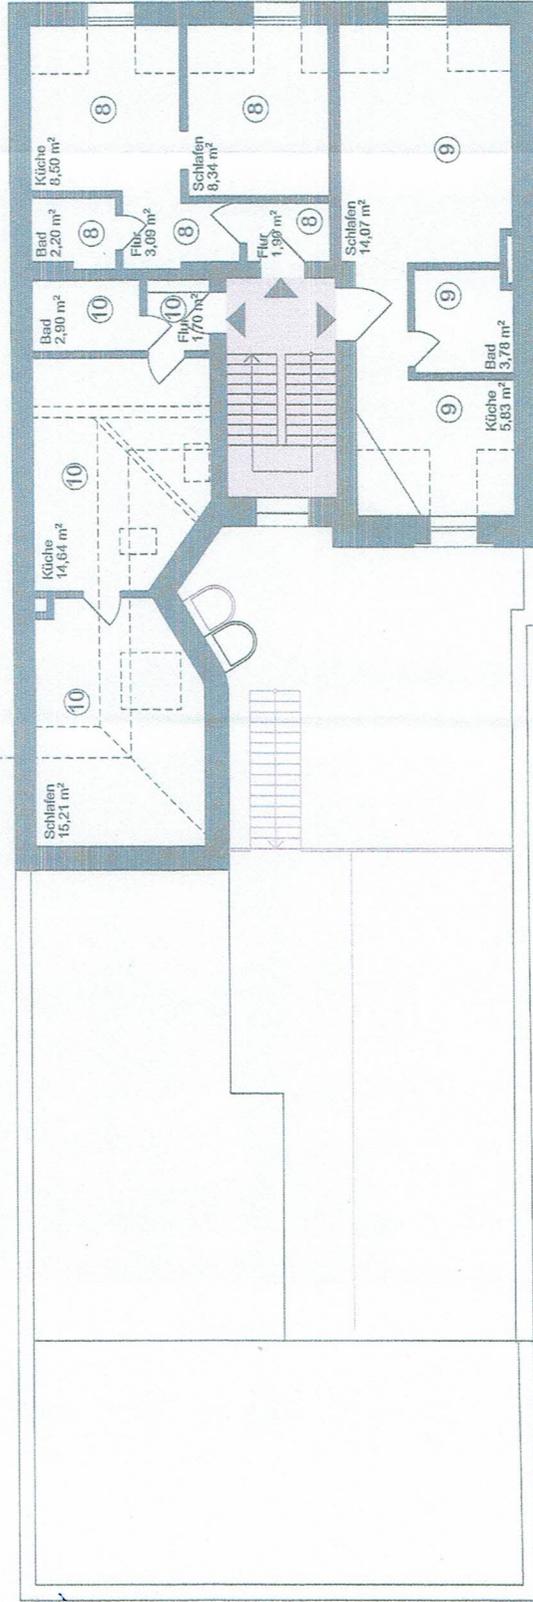

ARCHITEKT: ANSCHRIFT: FRIESENSTRASSE 50 50670 KÖLN FON +49 221 94989564 INFO@HPA.DE	BAUHER: HPA	PHASE: ABGESCHLOSSENHEITSBESCHEINIGUNG	BAUSCHRIBEN: 246 Umbau MFH Marienstr. 1a, Marienstraße 1a 50825 Köln Ehrenfeld	BLATT-FORMAT, MAßSTAB: DIN-A3 M 1:100	ÄNDERUNG: INDEX, DATUM:	PLAN: ZEICH - NR.	Dachgeschoss 246-A-005
--	----------------	---	---	---	----------------------------	----------------------	---------------------------