


Stadt Köln
 23. Dez. 2022
 Bauaufsichtsamt 630/30
 Eingangsstelle

Stadt Köln
 Der Oberbürgermeister
 Bauaufsichtsamt
 Gehört zur Beschreibung gemäß
 § 7 Abs. 4 Nr. 2 / § 32 Abs. 2 Nr. 2 VwVfG
 Nr. 63 / T 34 / 0 0 2 / 2 0 2 3
 Köln, 21. Feb. 2023
 im Auftrag

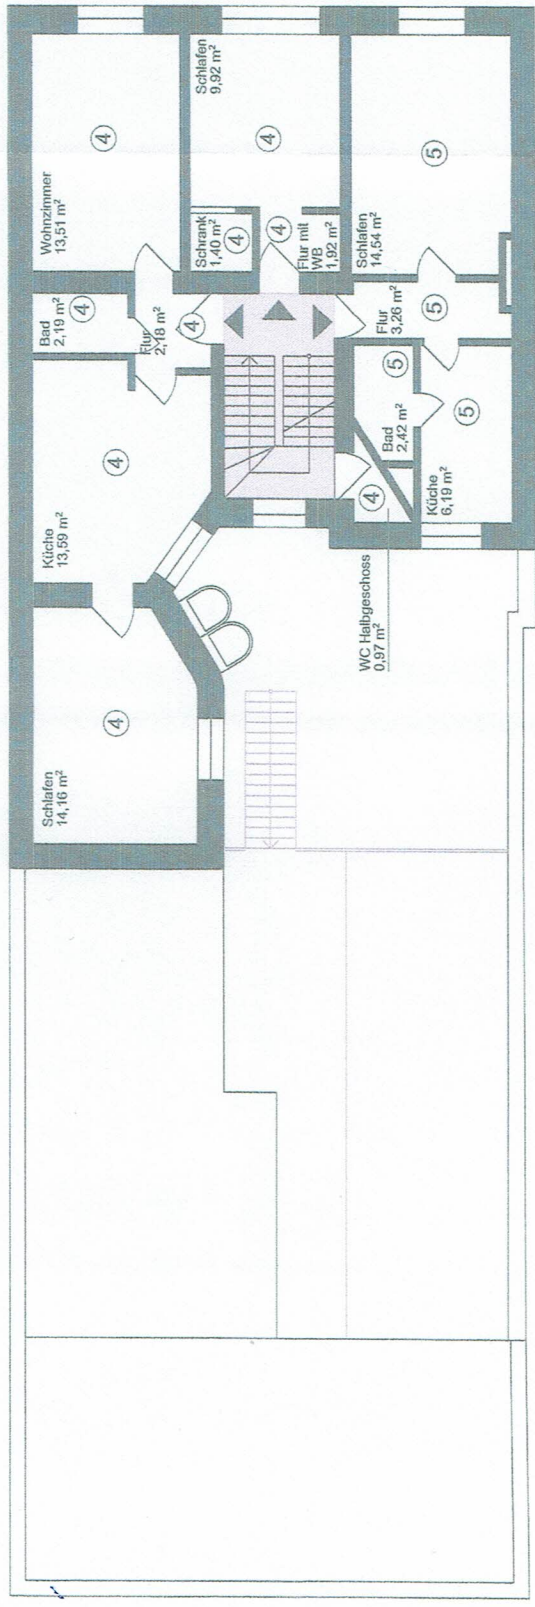

ARCHITEKT: ANSCHRIFT: FRIESENSTRASSE 50 50670 KÖLN FON +49.221.94869564 INFO@HPA.DE	PHASE: BAUPHASE: LARS PUFF ARCHITEKT HPA+ Architektur	BAUFORMER: 246 Umbau MFH Martenstr. 1a, Maisonette 1a 50025 Köln Ehrenfeld ZEICHN-DATUM: GEZ: MB	BAUFORMAT, MAßSTAB: DIN-A3 M 1:100	ANDERINGS: INDEX, DATUM:	PLAN: 2. Obergeschoss ZEICH-NR: 246-A-003
--	---	--	--	-----------------------------	--