


Stadt Köln
 23. Dez. 2022
 Bauaufsichtsamt 630/30
 Eingangsrezell.

Stadt Köln
 Der Oberbürgermeister
 Bauaufsichtsamt
 Gehört zur Bescheinigung gemäß
 § 7 Abs. 4 Nr. 2 / § 32 Abs. 2 Nr. 2 WEG
 Nr. **63 / T 34 / 0 0 0 2 / 2 0 2 3**
 Köln
 21. Feb. 2023
 im Auftrag *H.P.A.*

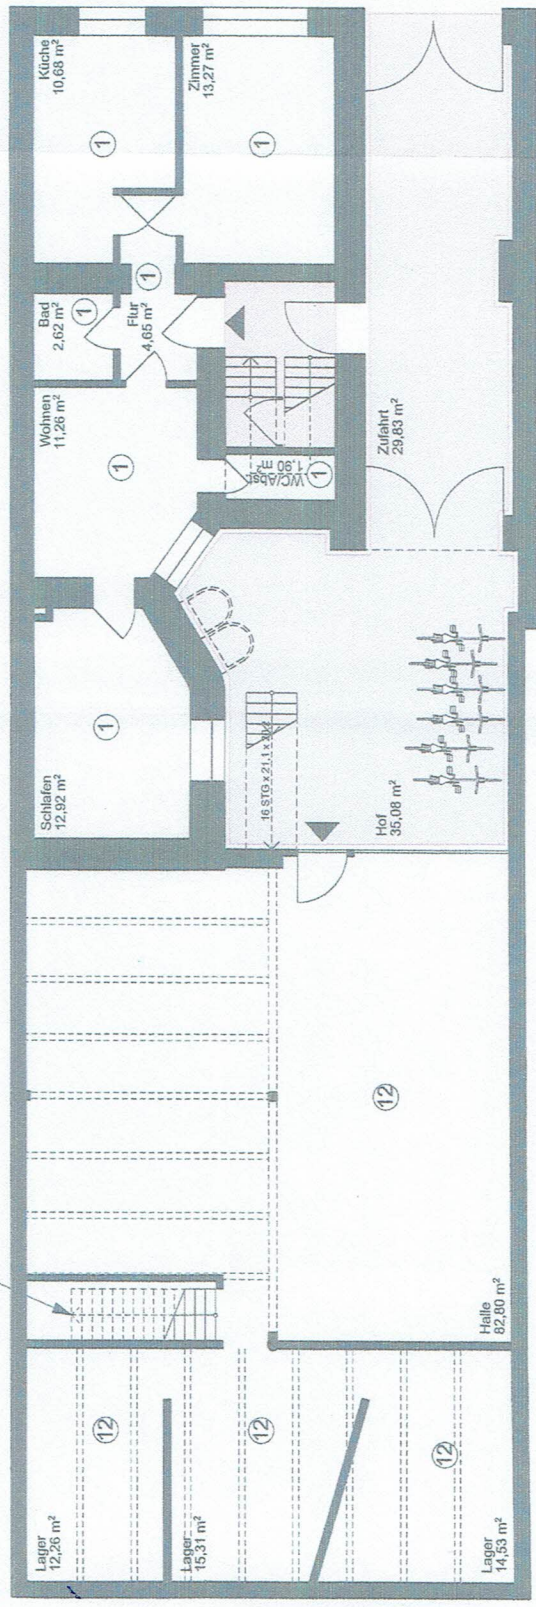

Treppe nicht in Gebrauch
 oben verschlossen



ARCHITEKT: ANSCHRIFT: FRIESENSTRASSE 50 50870 KÖLN FON +49.221.94969564 INFO@HPA.DE	PHASE: Abgeschlossenheitsbescheinigung BAUHERR: Martenstr. 1a Köln GmbH Auf dem Fels 38 50825 KALL	BAUVORHABER: 206 Umbau MFH Martenstr. 1a, Martensstraße 1a 50825 Köln Ehrenfeld ZEICH-DATUM	BLATTFORMAT, MAßSTAB: DIN-A3 M 1:100	ÄNDERUNG:	PLAN:
		GEZ: MB		INDEX, DATUM:	ZEICH-NR. 246-A-001