


# Kompozit Cephe Kaplama – (Ahşap Görünümlü)

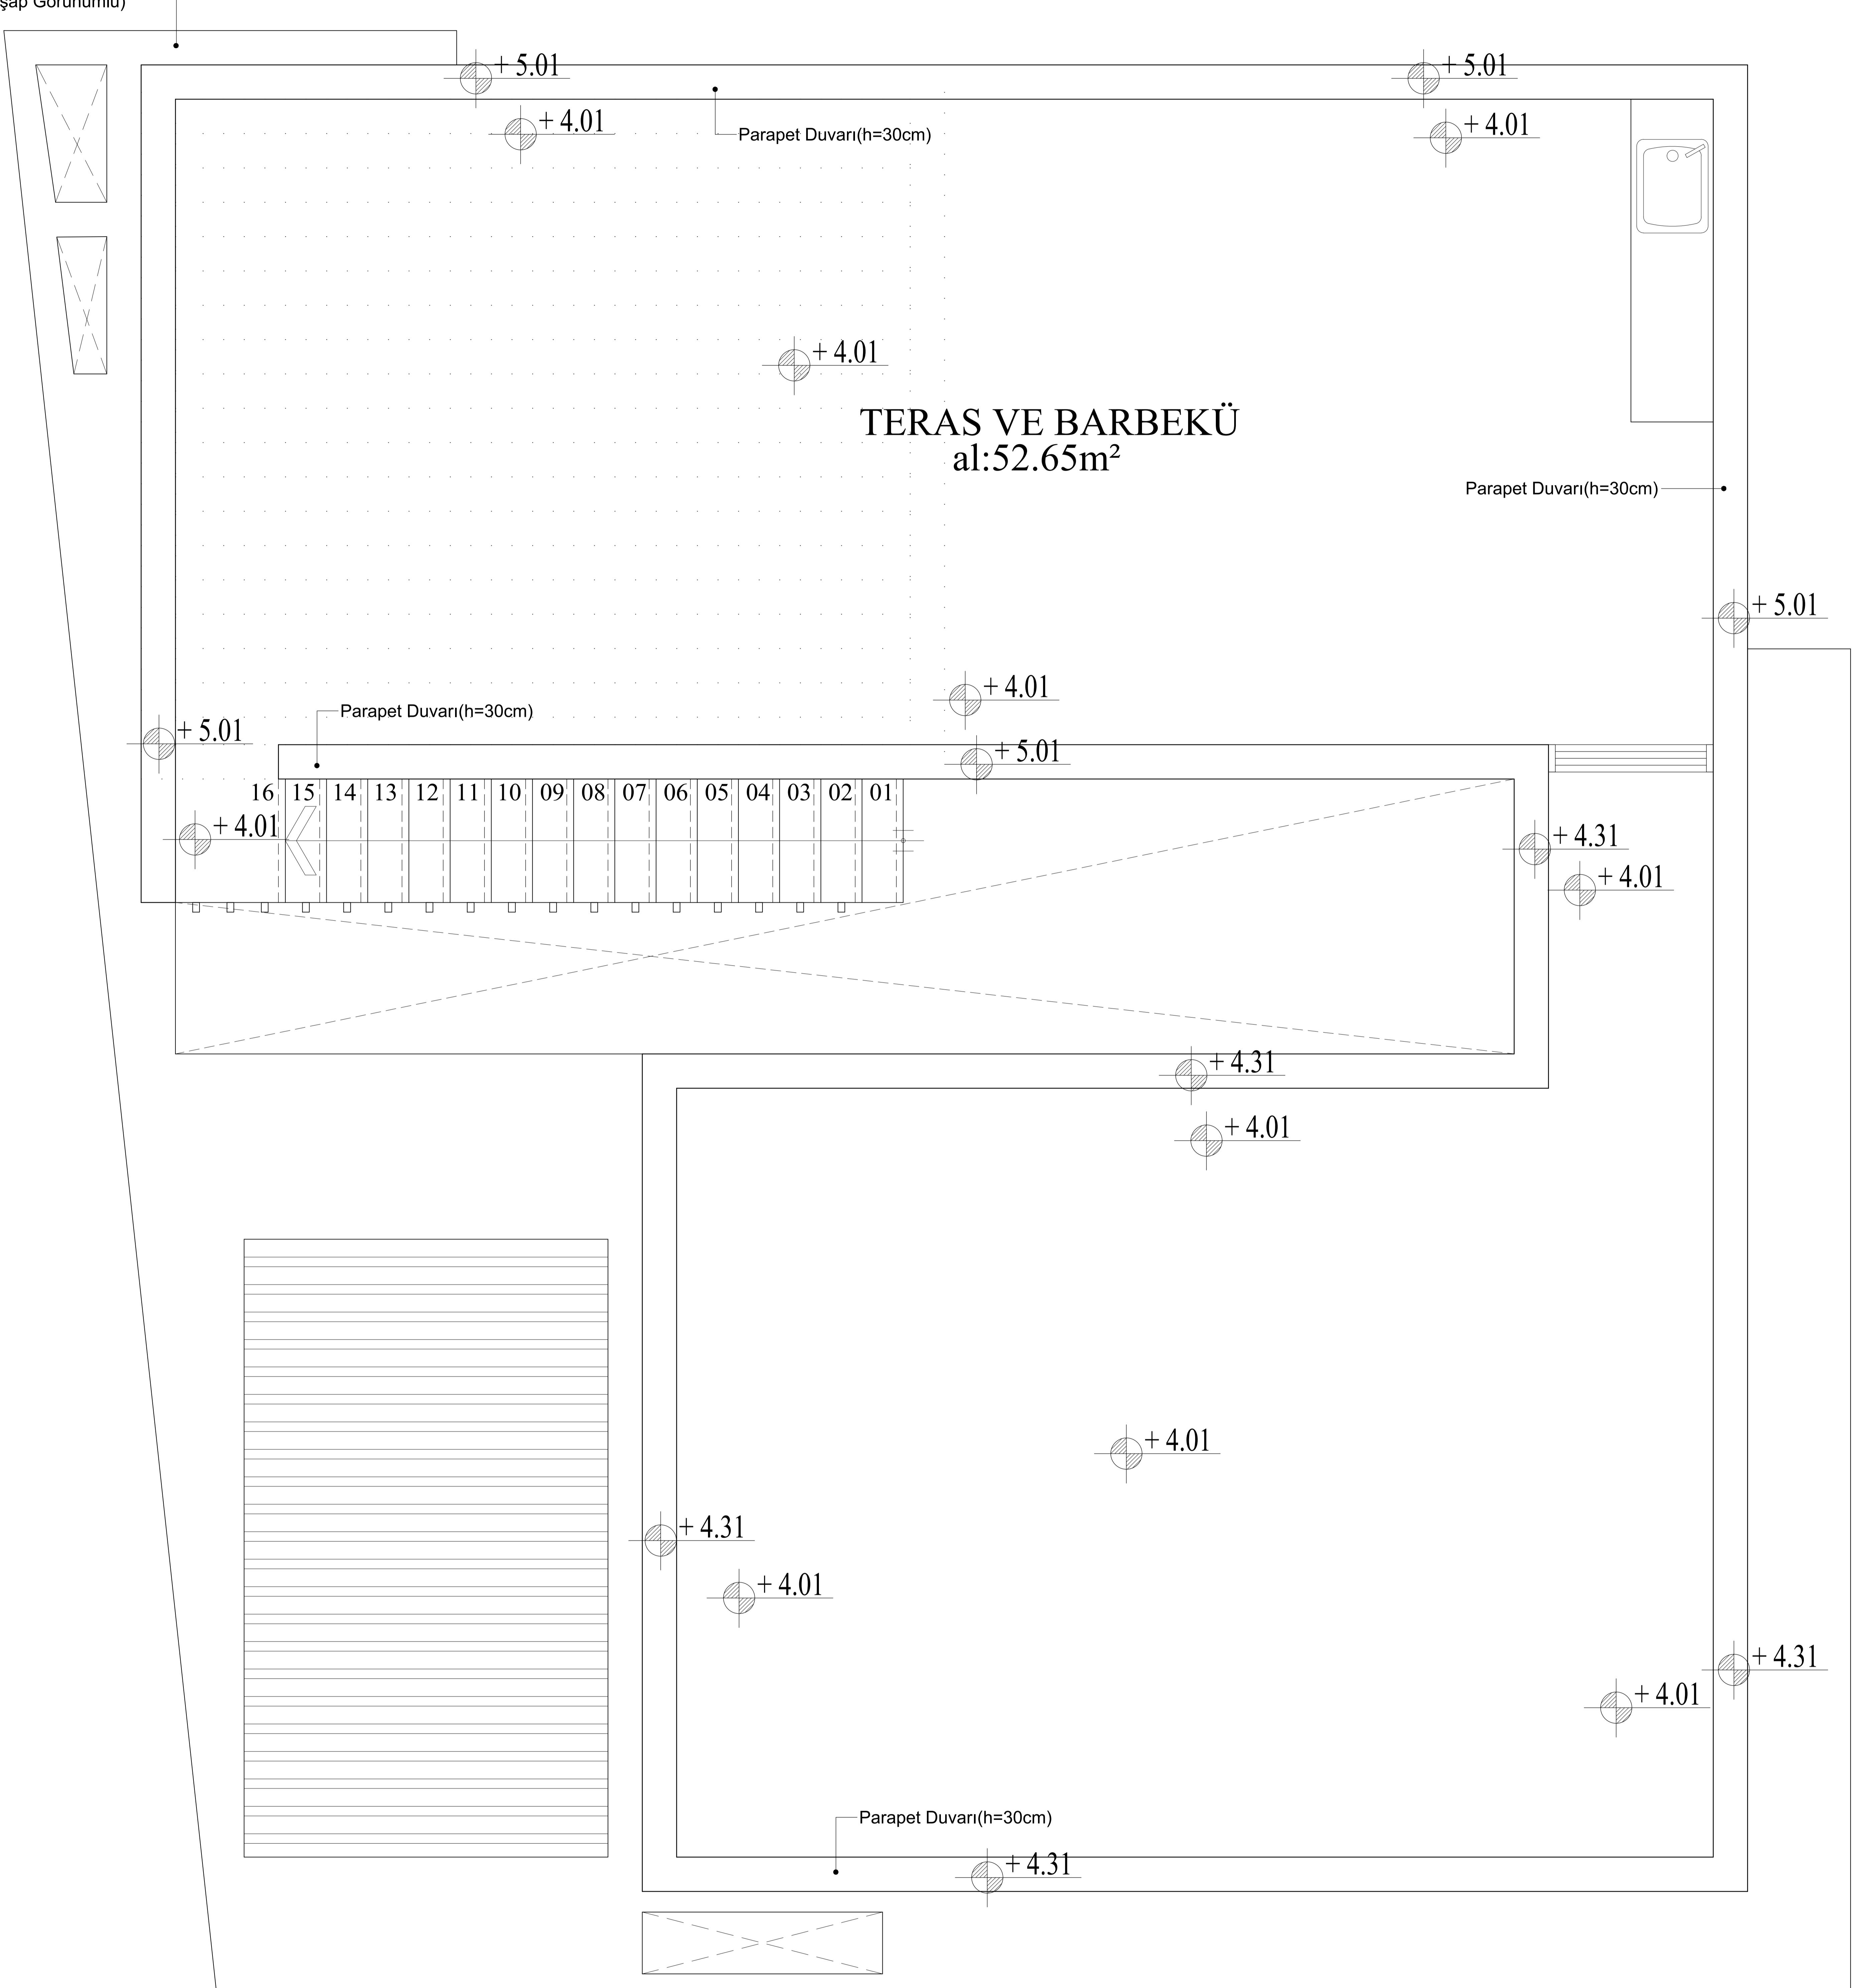

# ÇATI PLANI      ölçek: 1/50