


Trennfuge zwischen WE :  
4cm Schallschutzdämmplatten

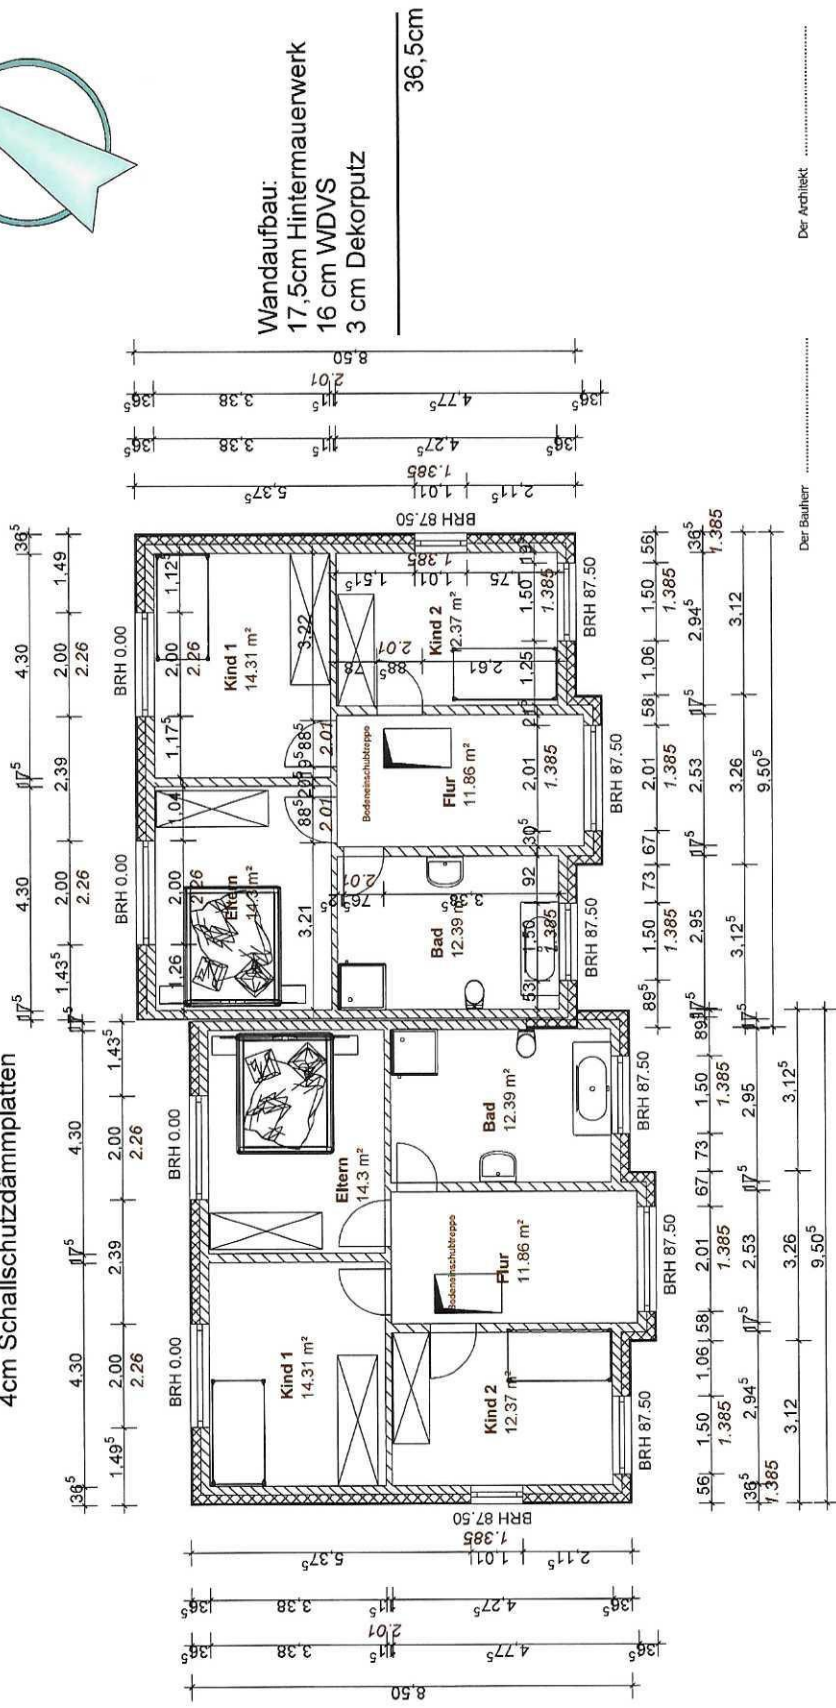

Der Bauherr .....  
Der Architekt .....

Architekt	HeimHerz GmbH (Dipl. Ing Ella Antonenko) Am Ortfelde 38, 30916 Isernhagen		
Bauherr	Ali Ayhan Otto-Hahn-Str. 15b, 31303 Burgdorf		
Projekt	Neubau eines Wohnhauses mit 2 WE und 2 Carports Mirabellenweg, Flur 27, Flstick 1209, 29221 Celle		
Bauteil	1. Obergeschoss		
Maßstab	1 : 100	Plan-Nr.	
Zeichnung		Datum	12.11.2018

**Dies ist keine Ausführungszeichnung!  
Alle Masse am Bau verantwortlich zu prüfen!  
Statische Berechnungen sind zu beachten!**