



24.65

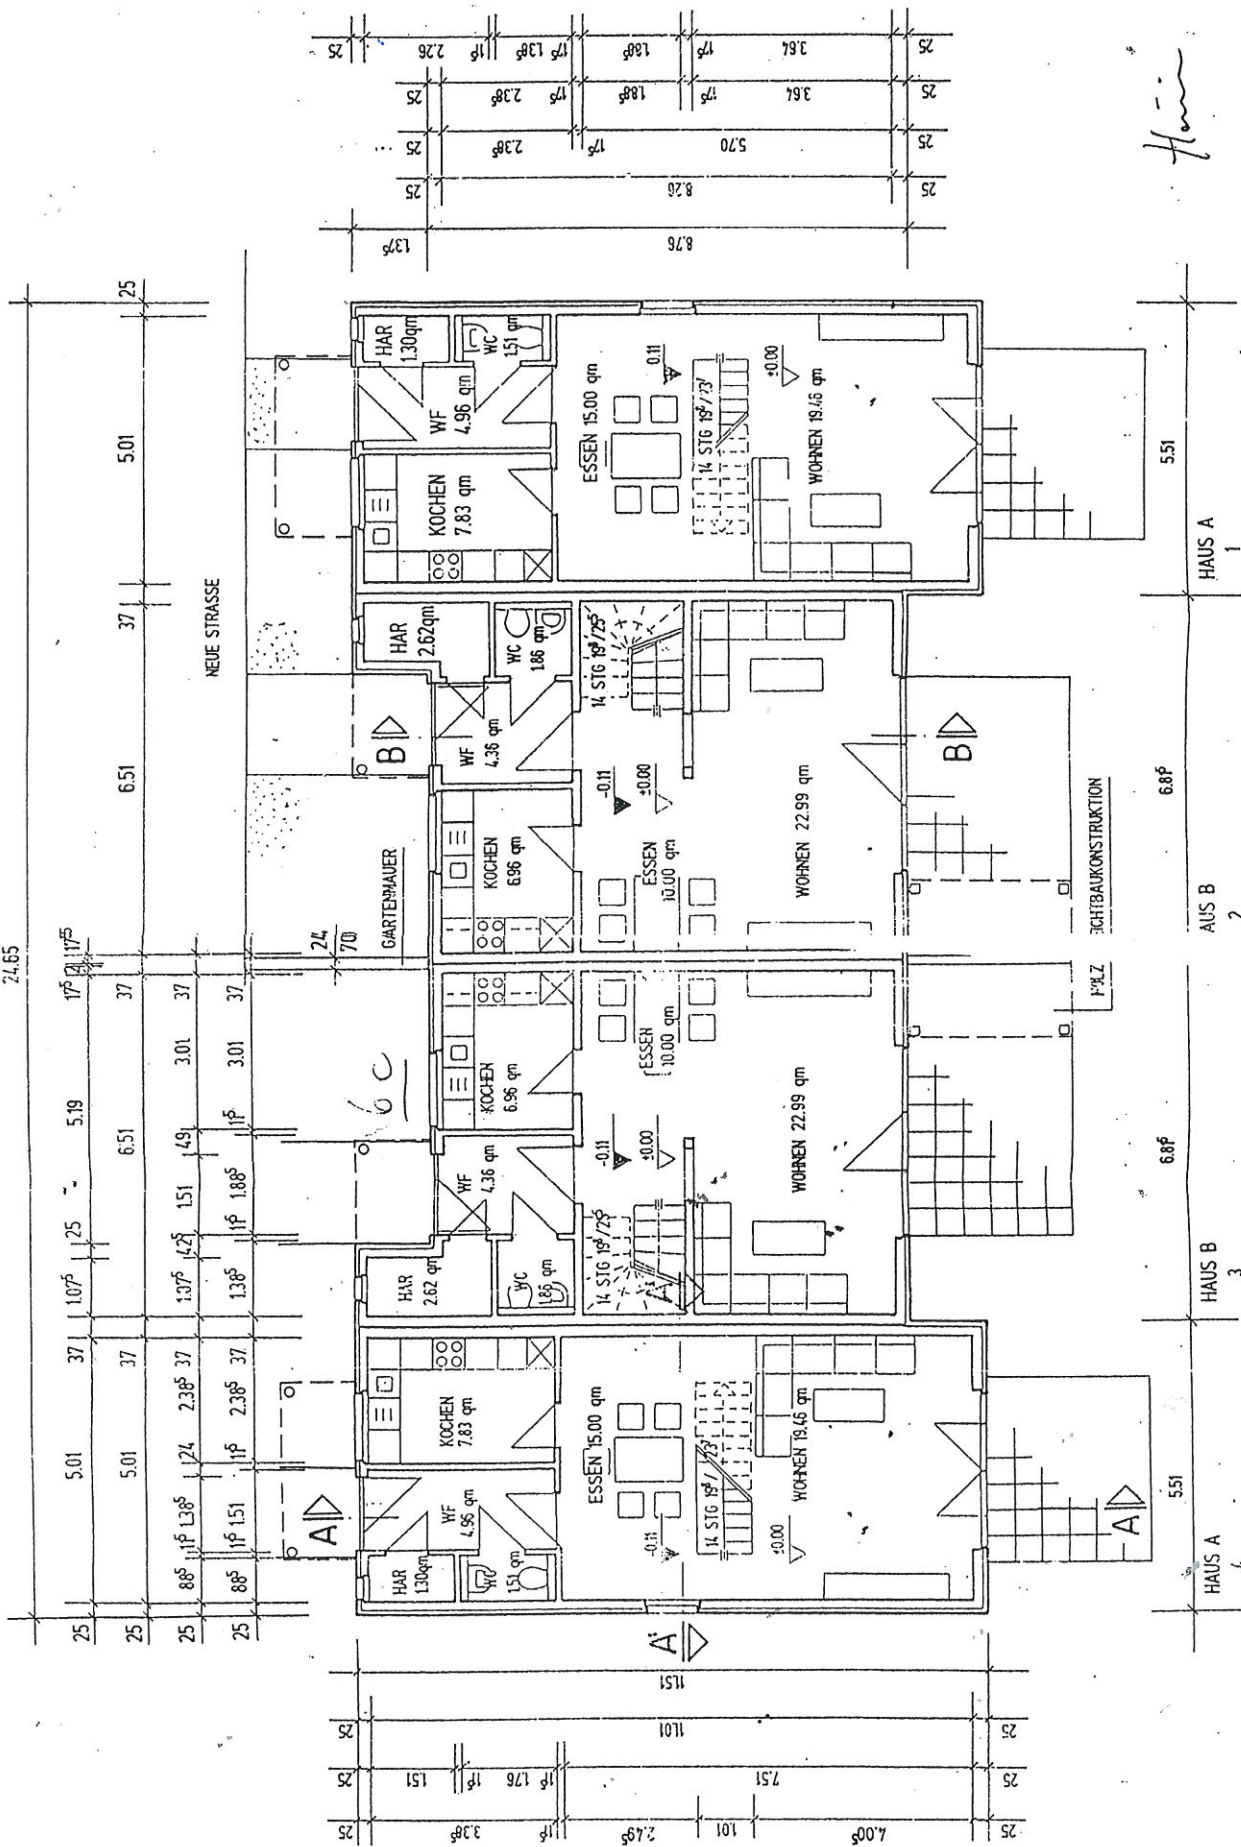

ARCHITEKTEN	BDA	DATUM	07.02.1996
GALDA + KAISER		MASSST.	1 : 100
MIT DIPL. ING. HOPPE		BLATT	E/01
JAHRRING	41		
3904	MAGDEBURG		
TELEFON 03 91 / 581 24 25			
TELEFON 03 91 / 581 00 00			

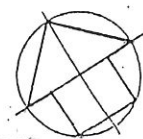

HAUS A
HAUS B
HAUS A
HAUS B