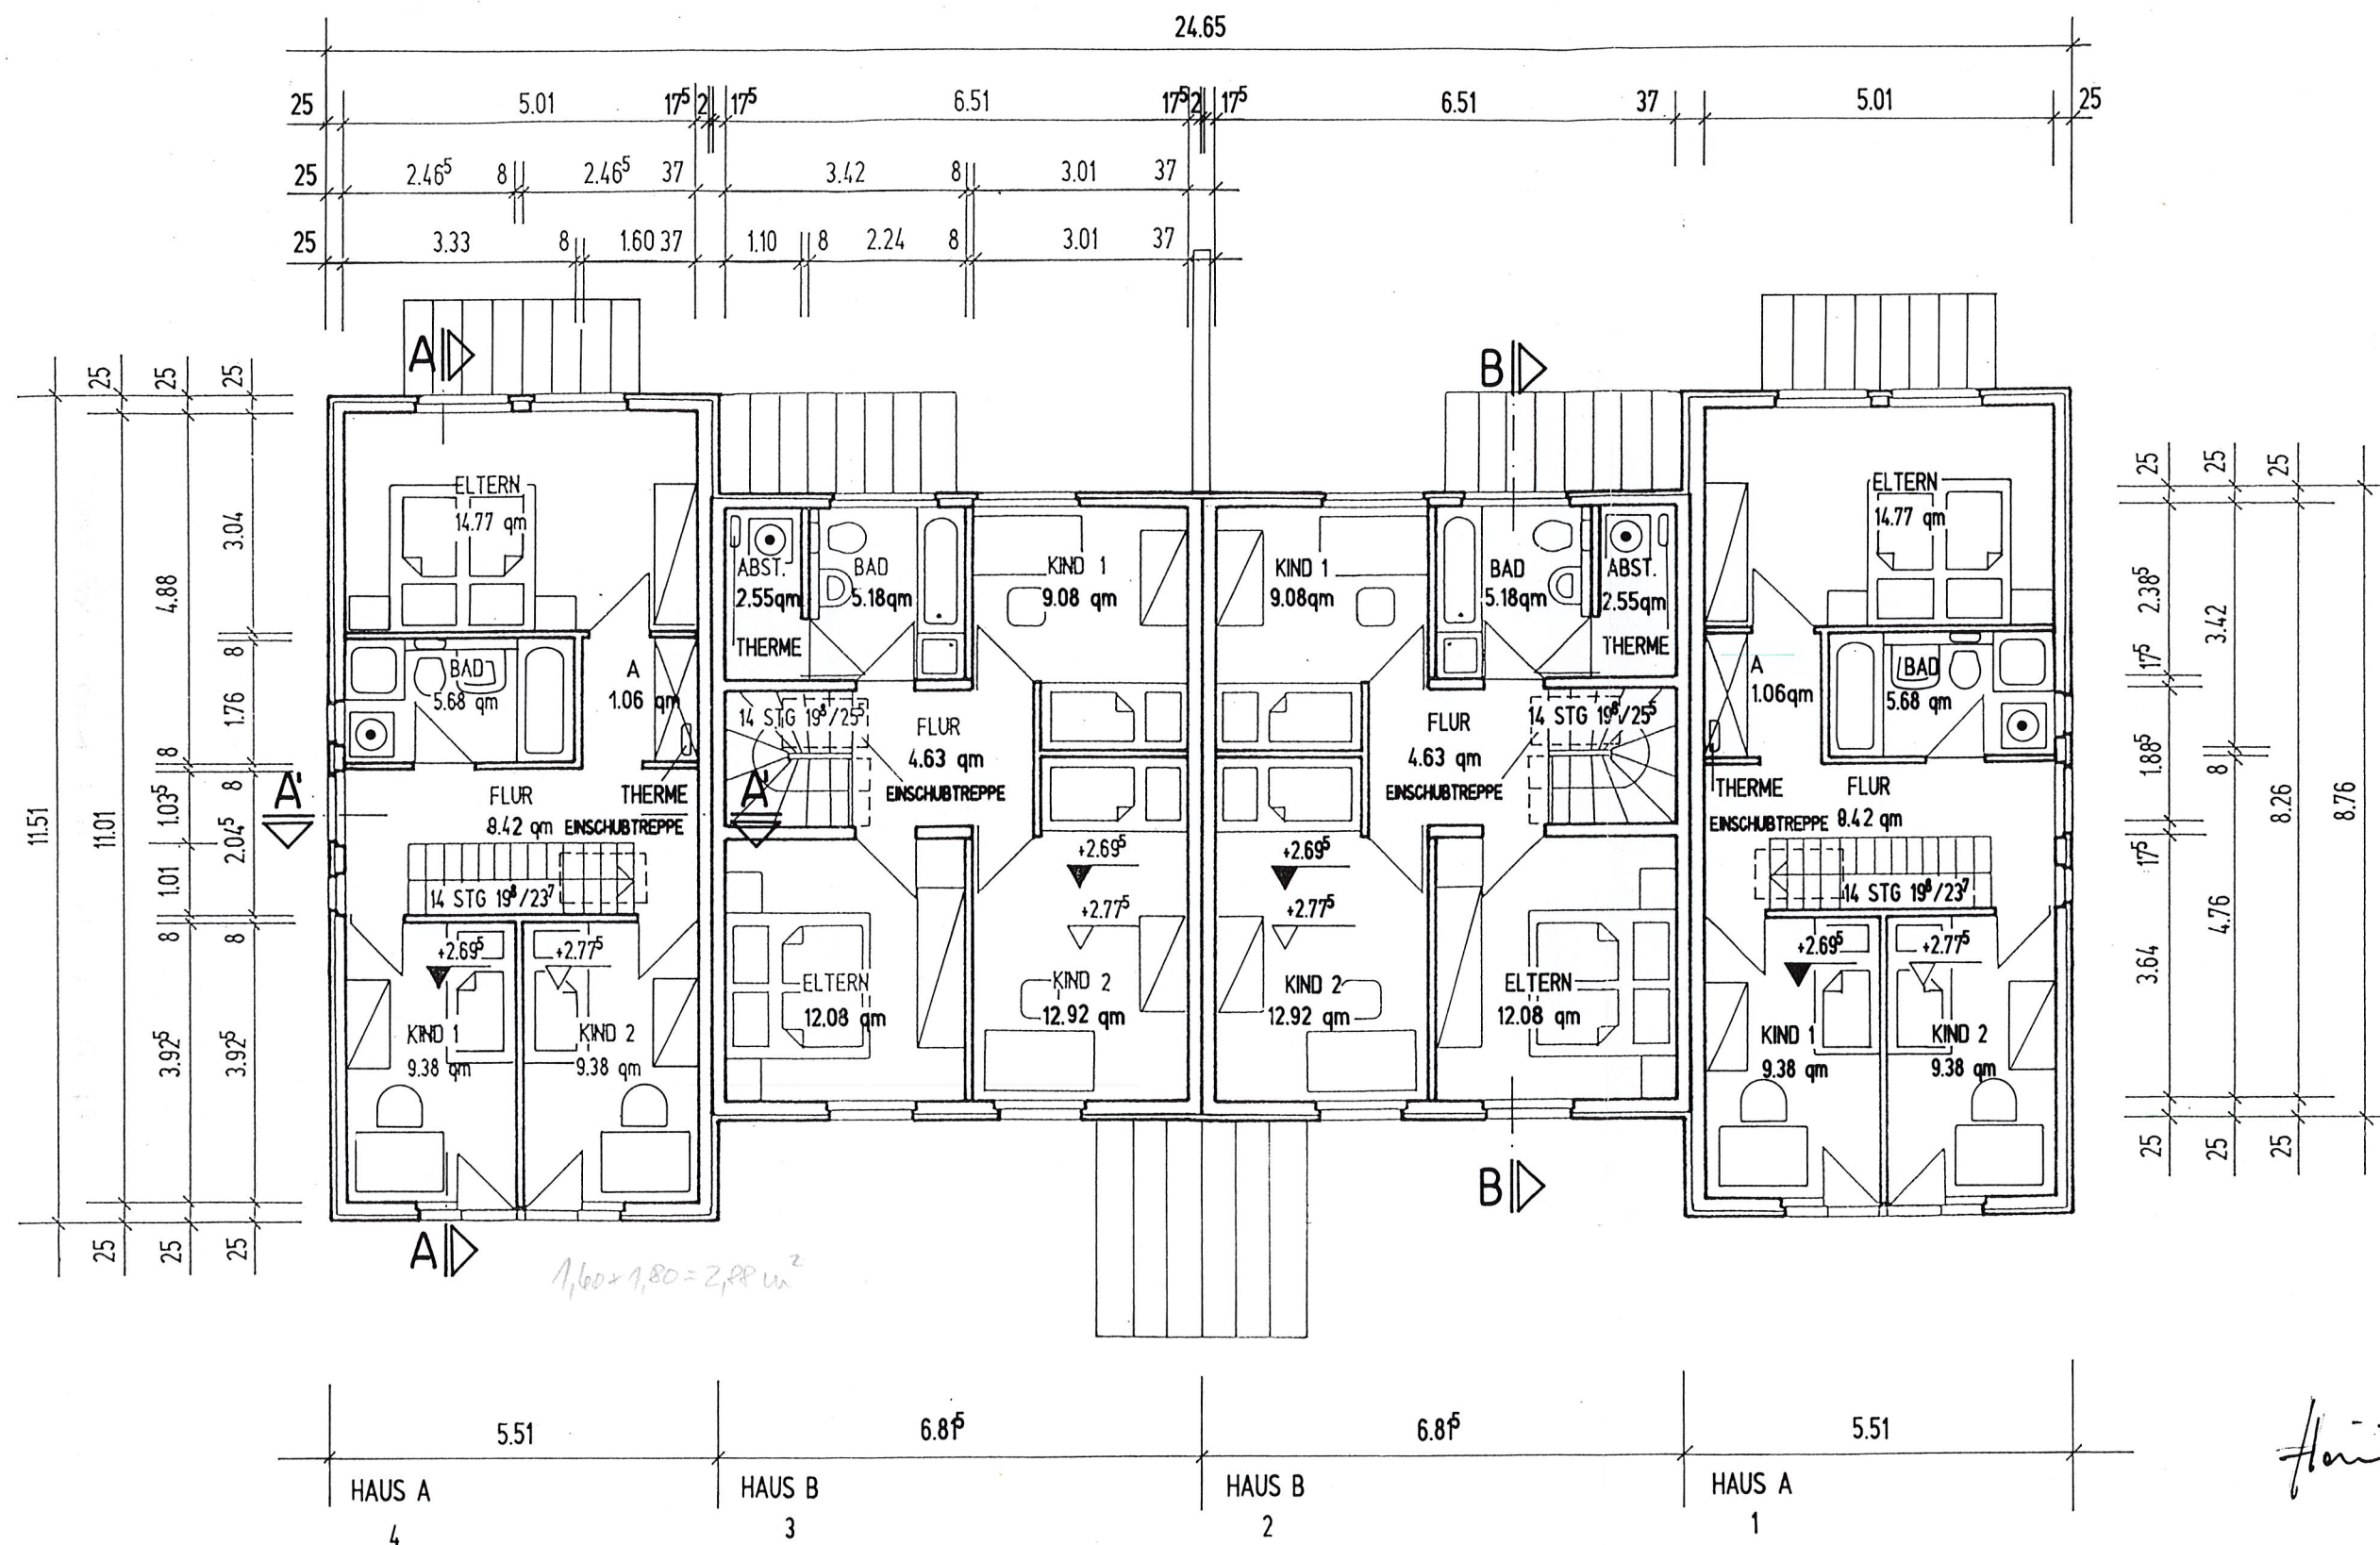


ARCHITEKTEN BDA
GALDA + KAISER
DIPLOMINGENIEURE
MIT DIPL. ING. HOPPE
JAHRING 41
39104 MAGDEBURG
TELEFON 0391 / 5616009
TELEFAX 0391 / 5619420

WOHNEN
POTSDAMER STR.
GRUNDRISS OG

DATUM	07.02.1996
MASST.	1 : 100
BLATT-NR.	E/02