

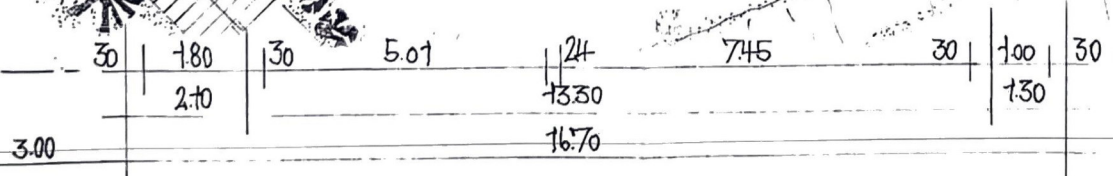
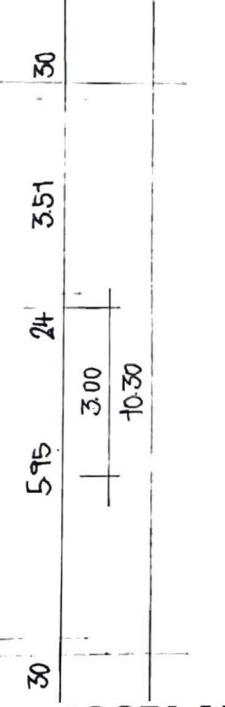
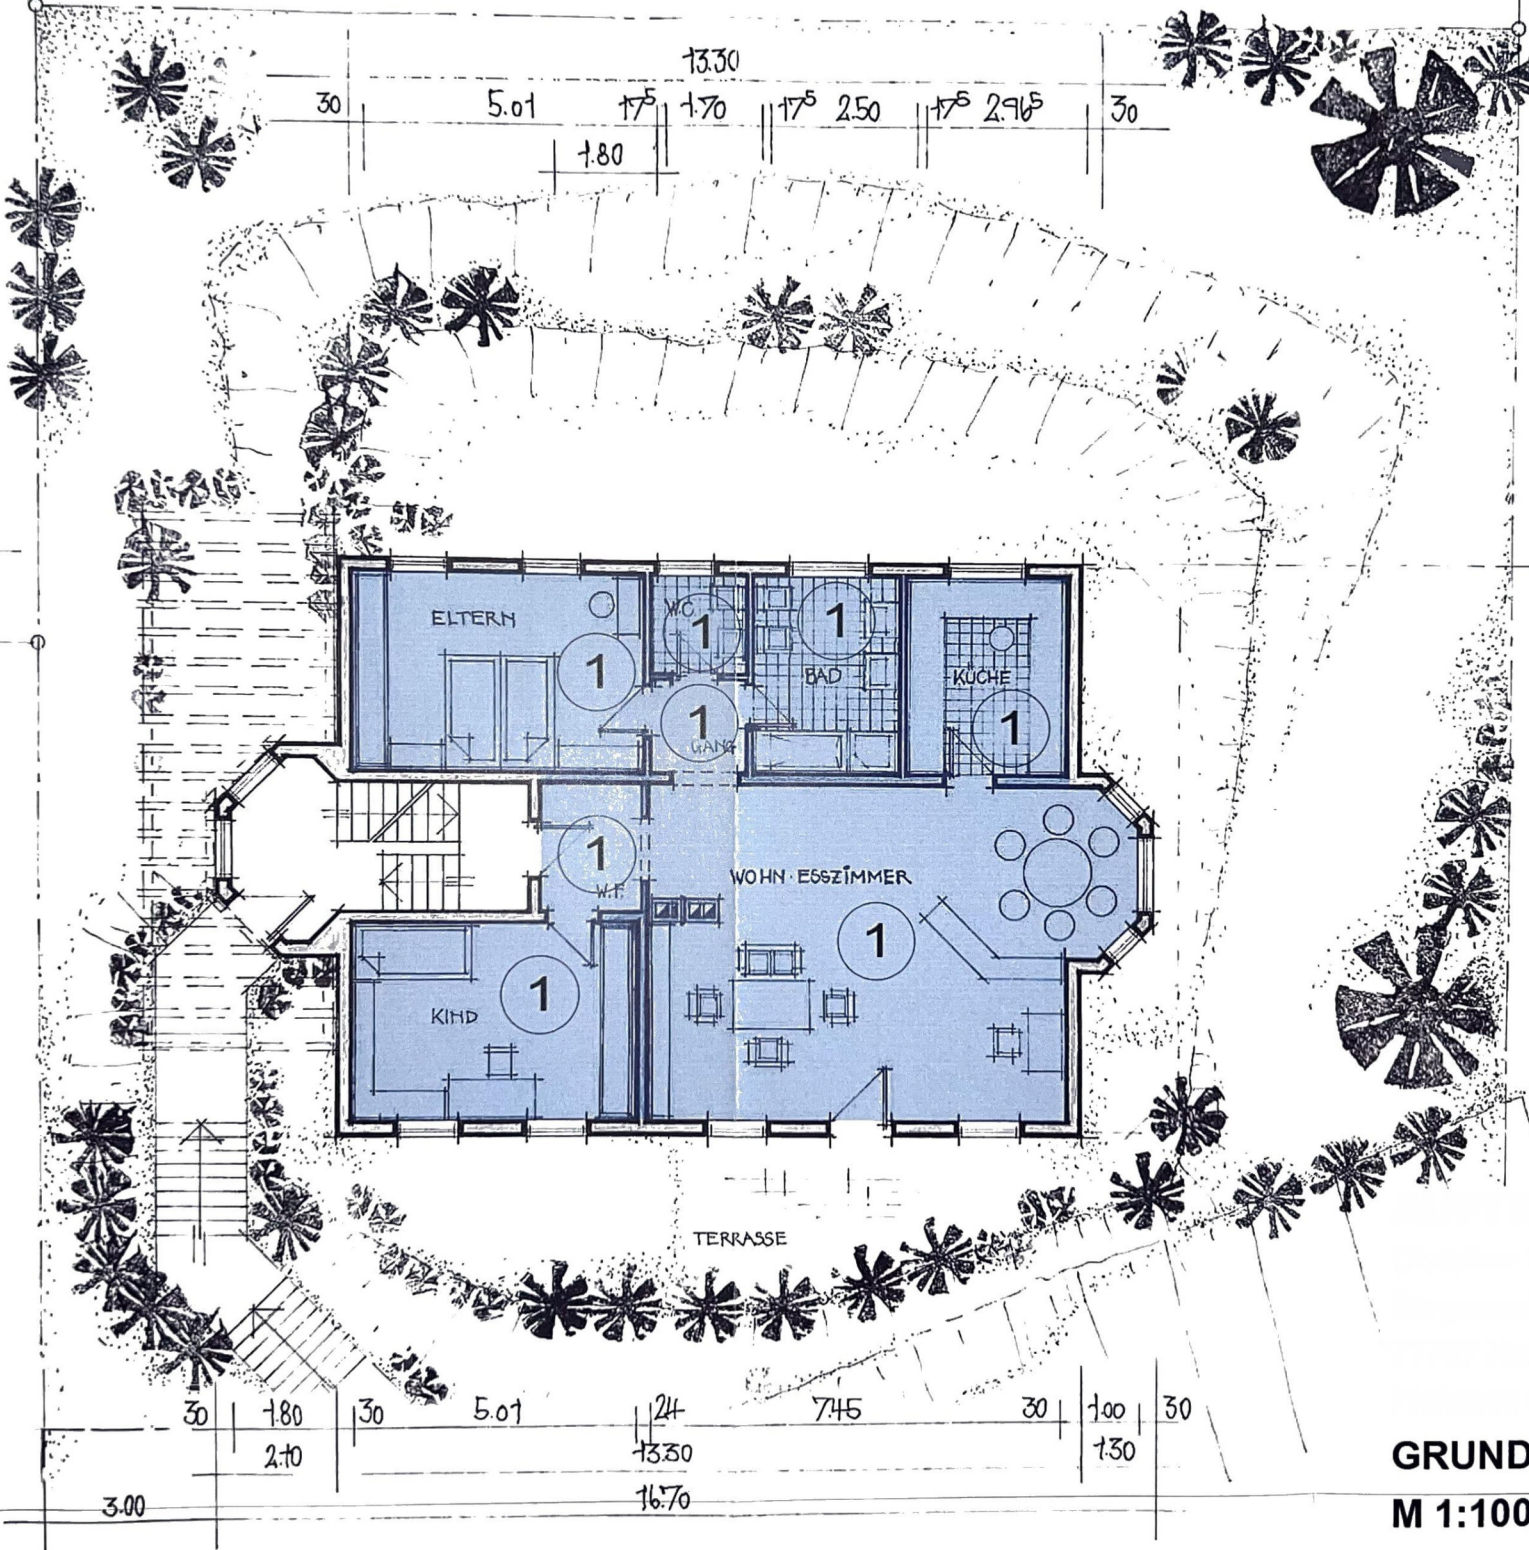
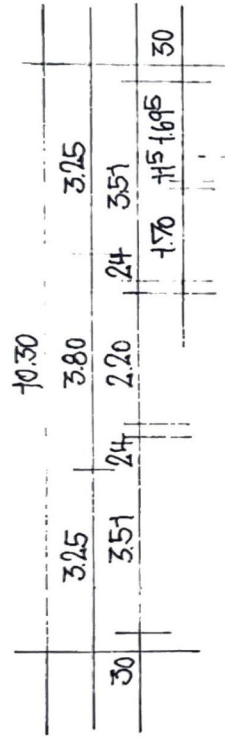
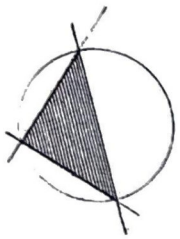
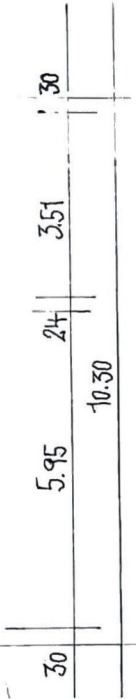
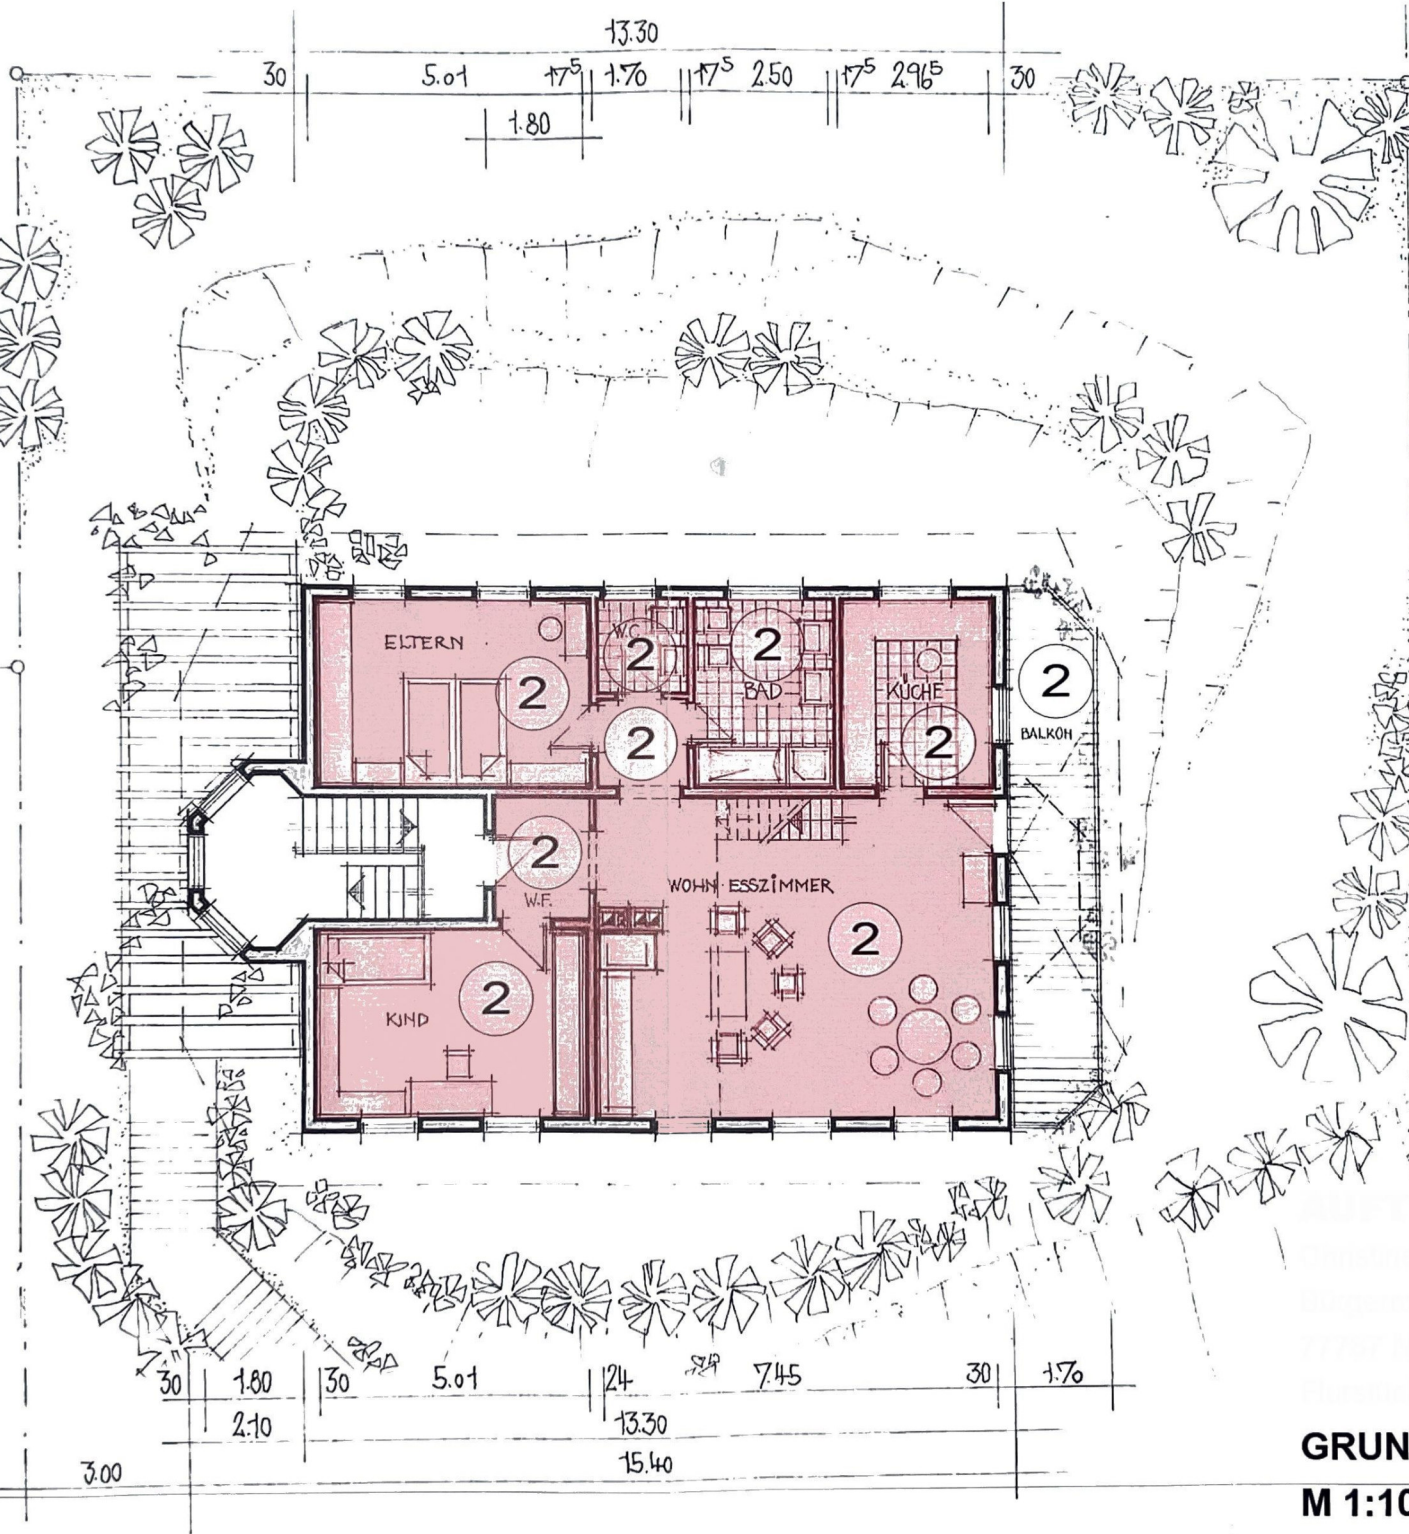


AUFTEILUNGSPLAN






GRUNDRISS UG
M 1:100

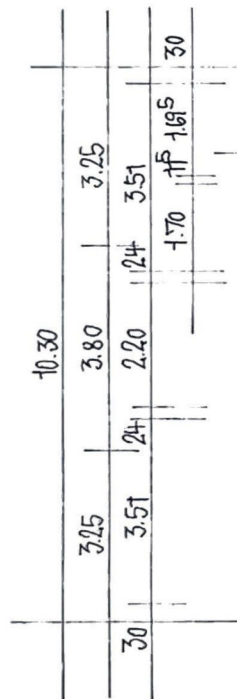

GRUNDRISS EG
M 1:100

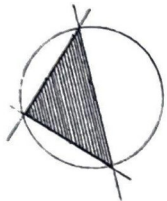

GRUNDRISS OG
M 1:100

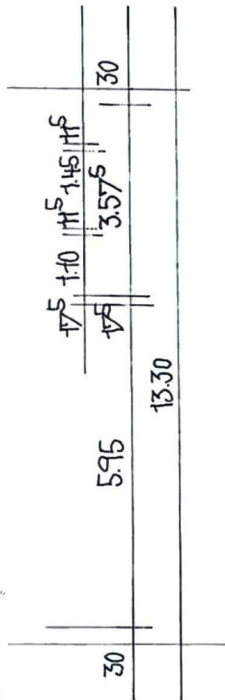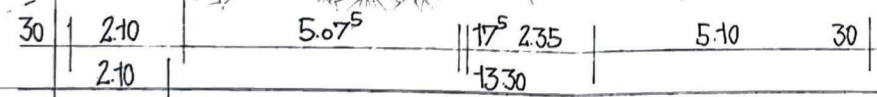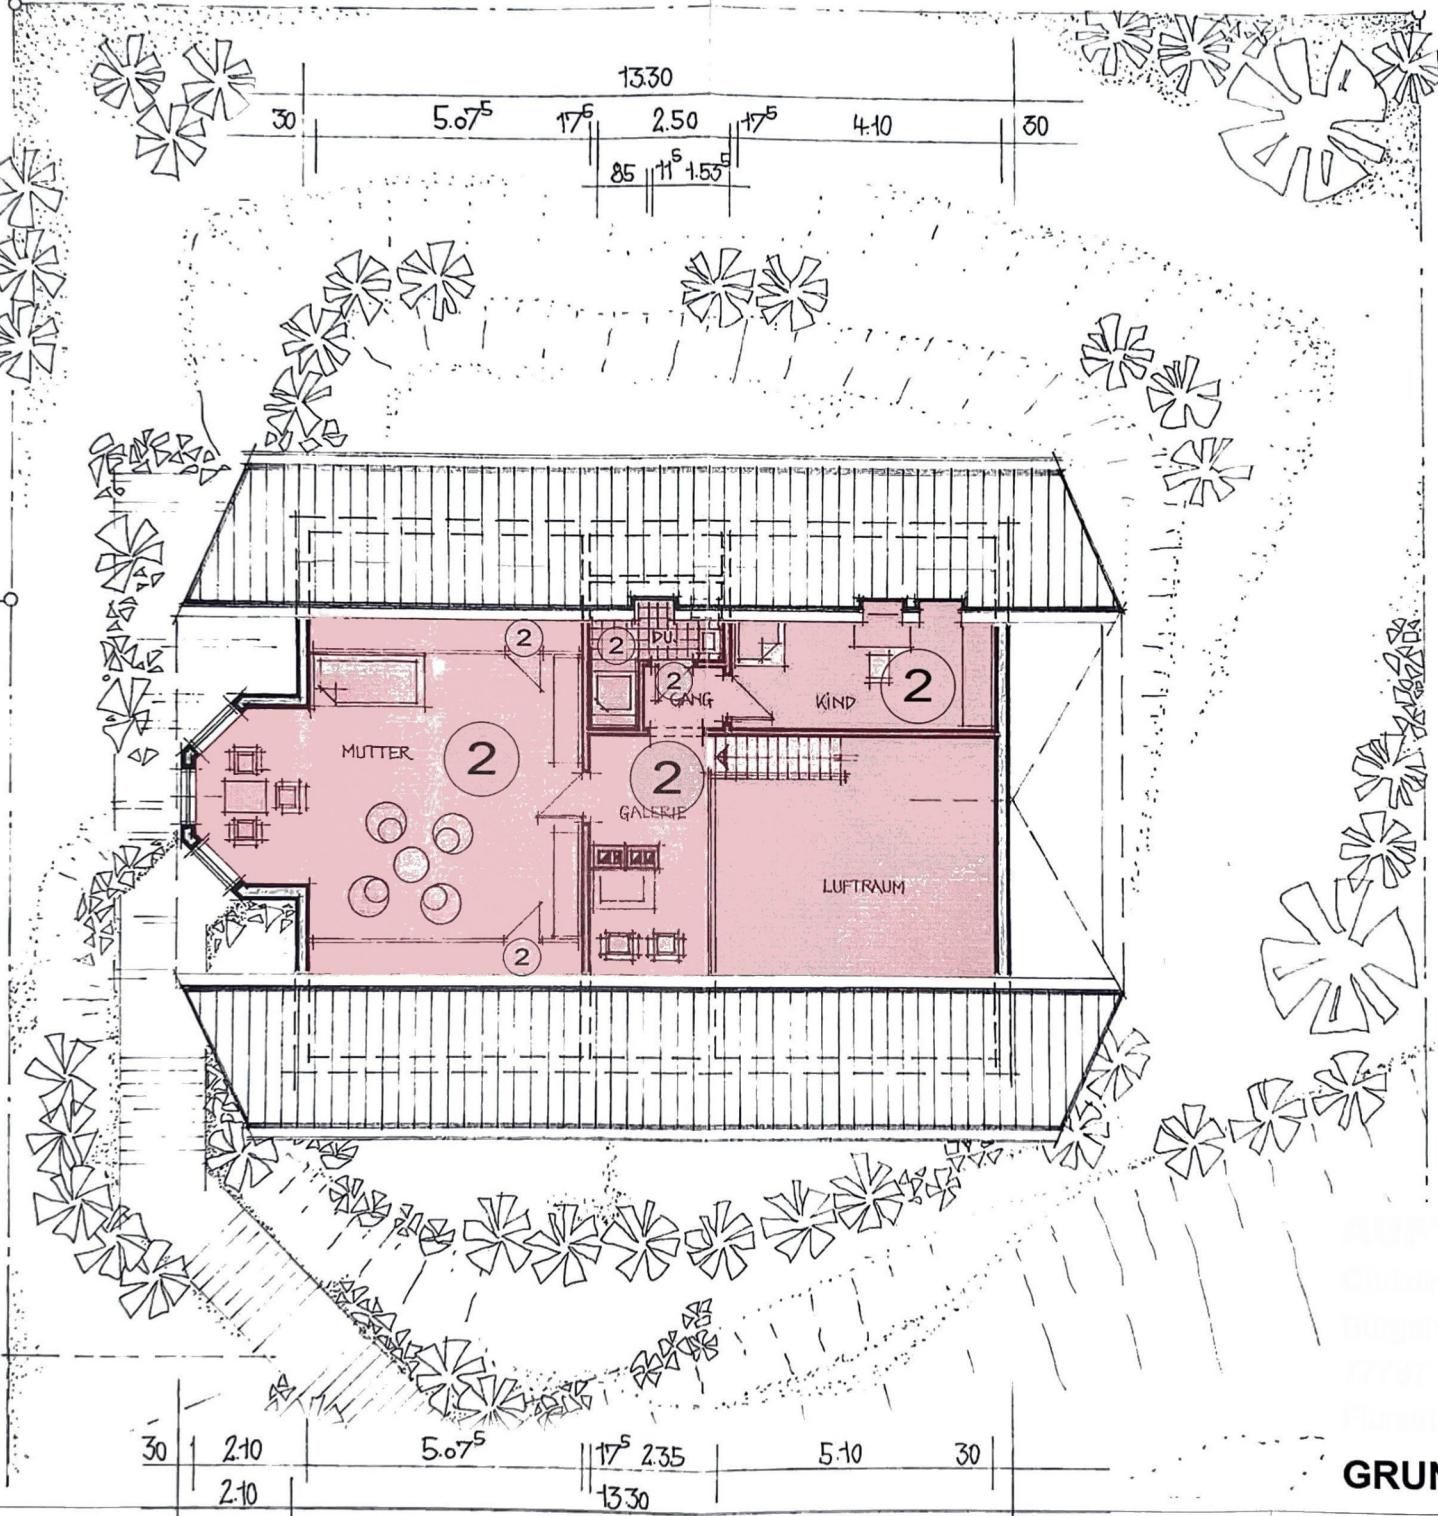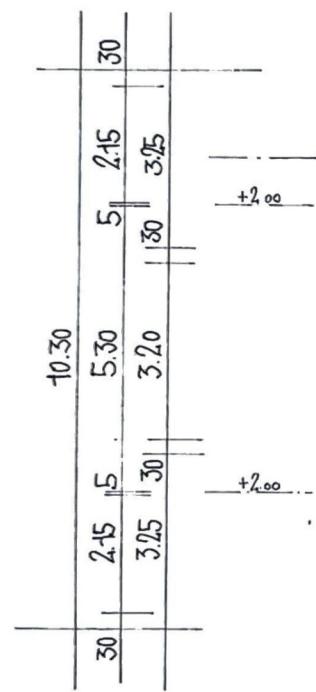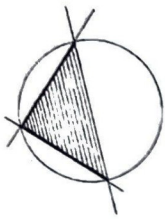

GRUNDRISS DG
M 1:100