



NORDOSTANSICHT 1/100

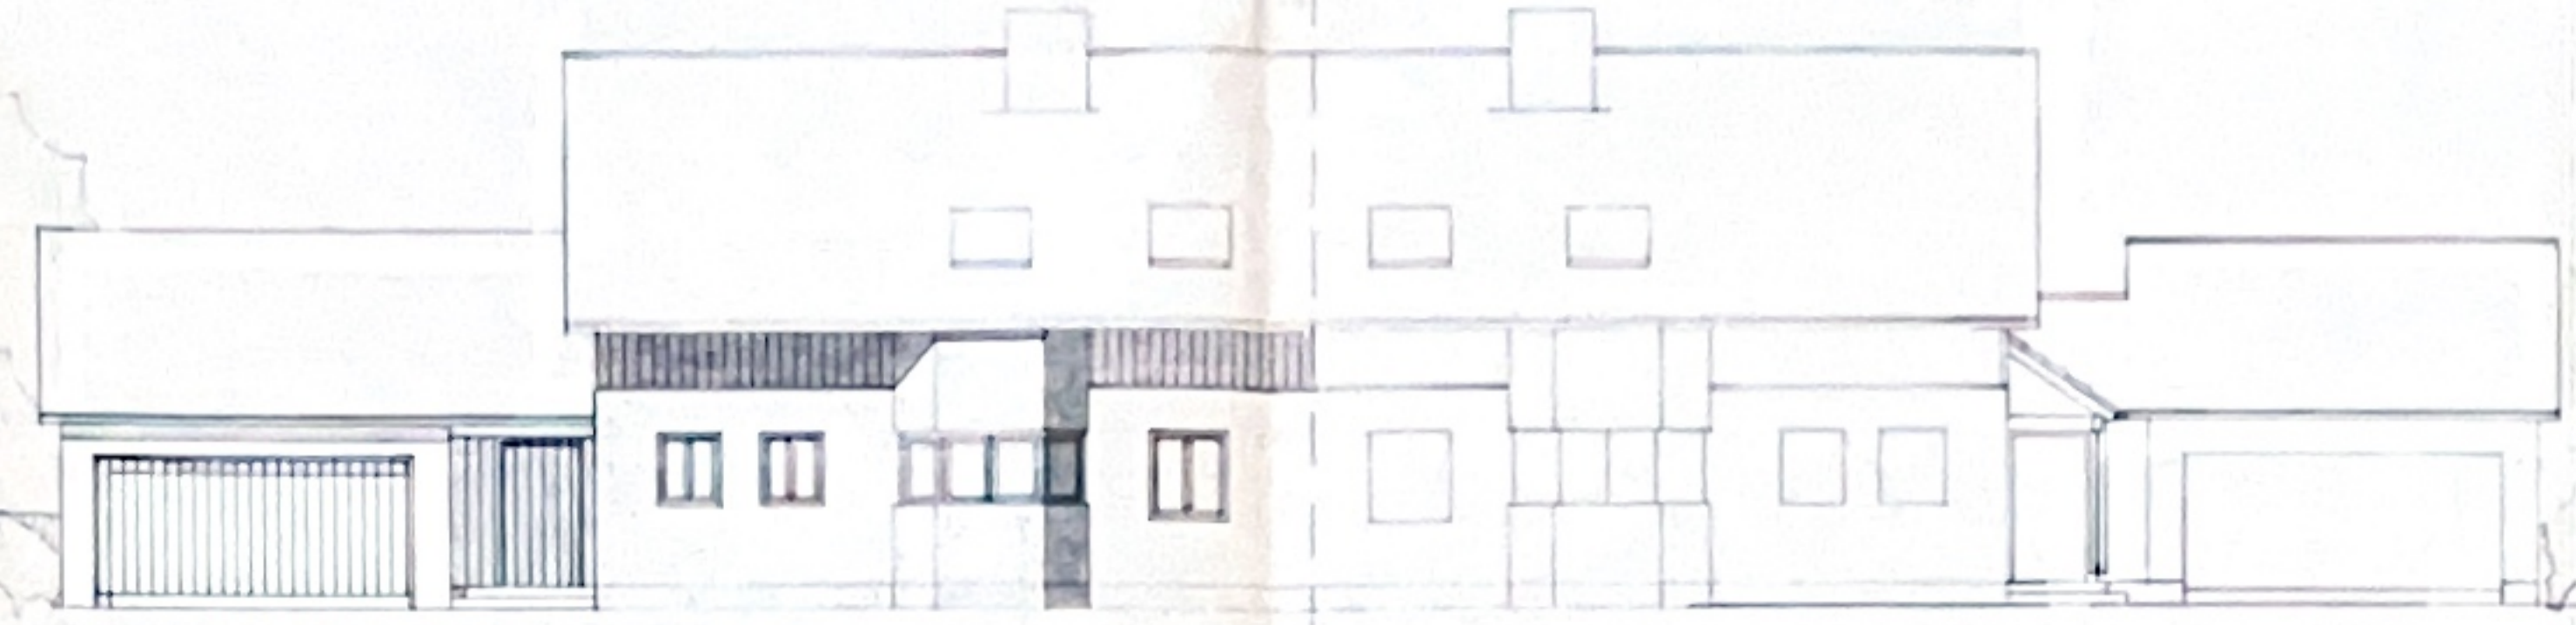


NORDWESTANSICHT 1/100




LAGEPLAN 1/1000

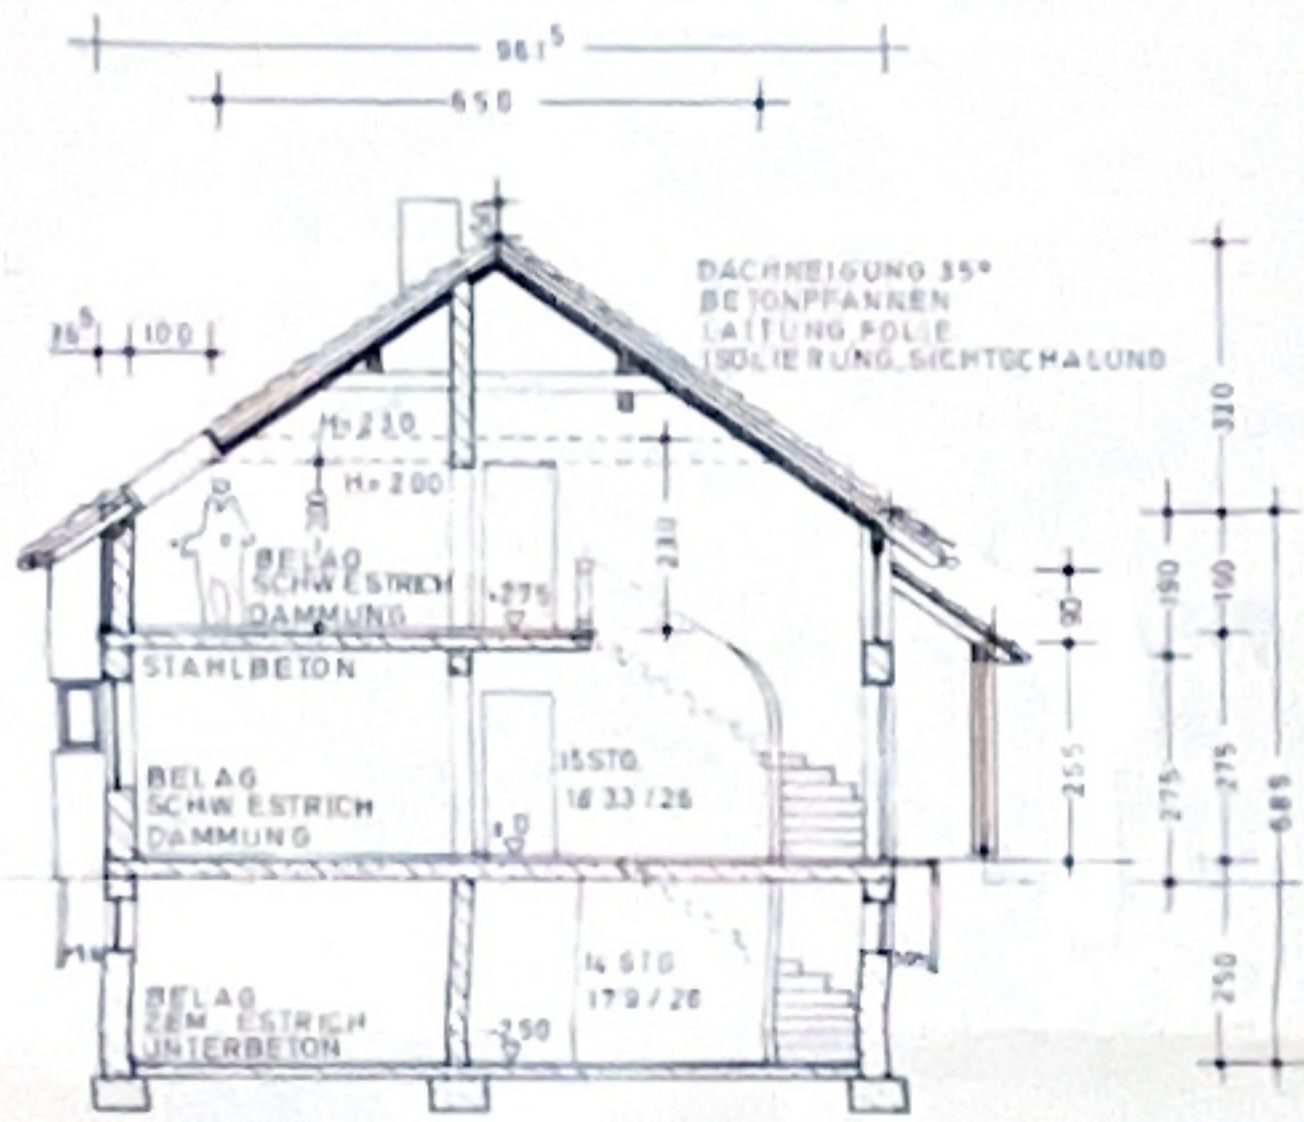


SCHNITT B 1/100

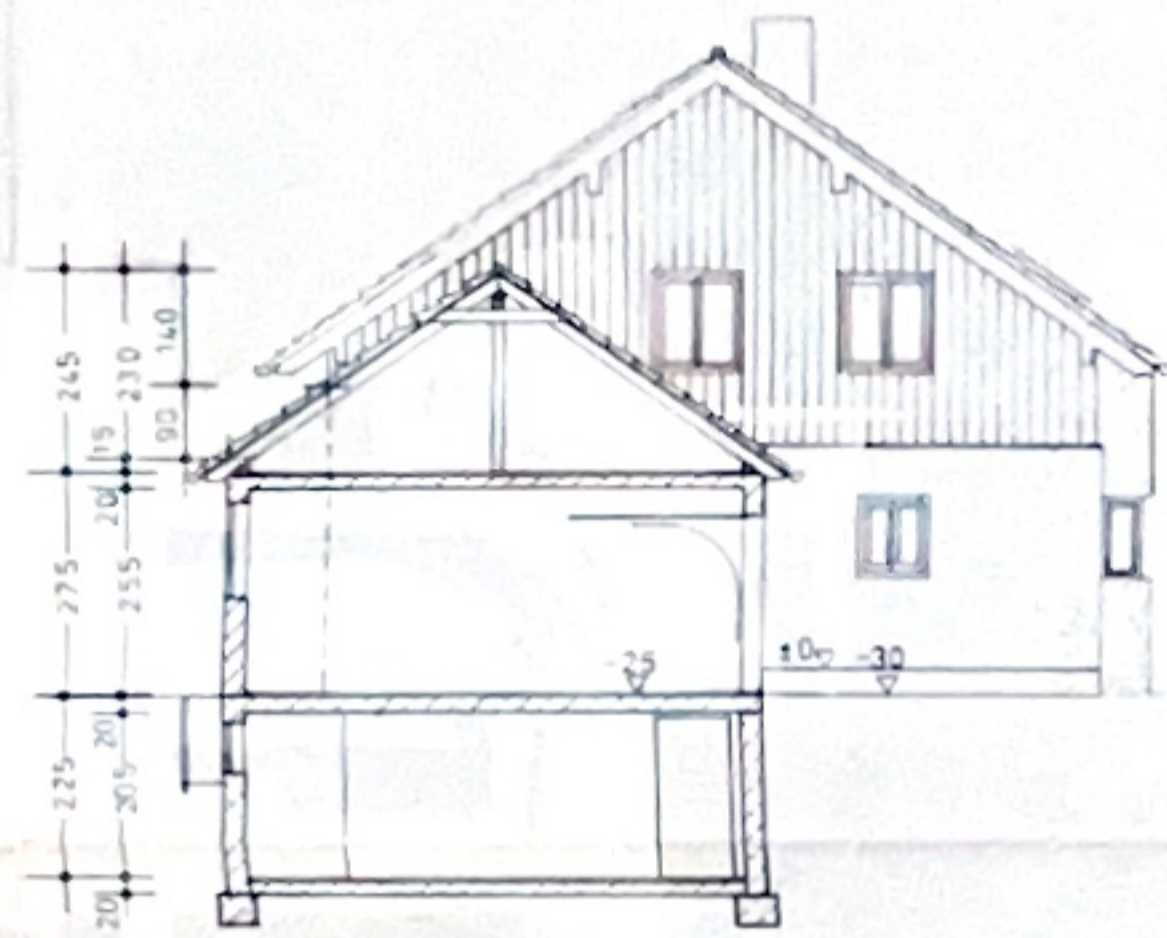


SCHNITTA 1/100

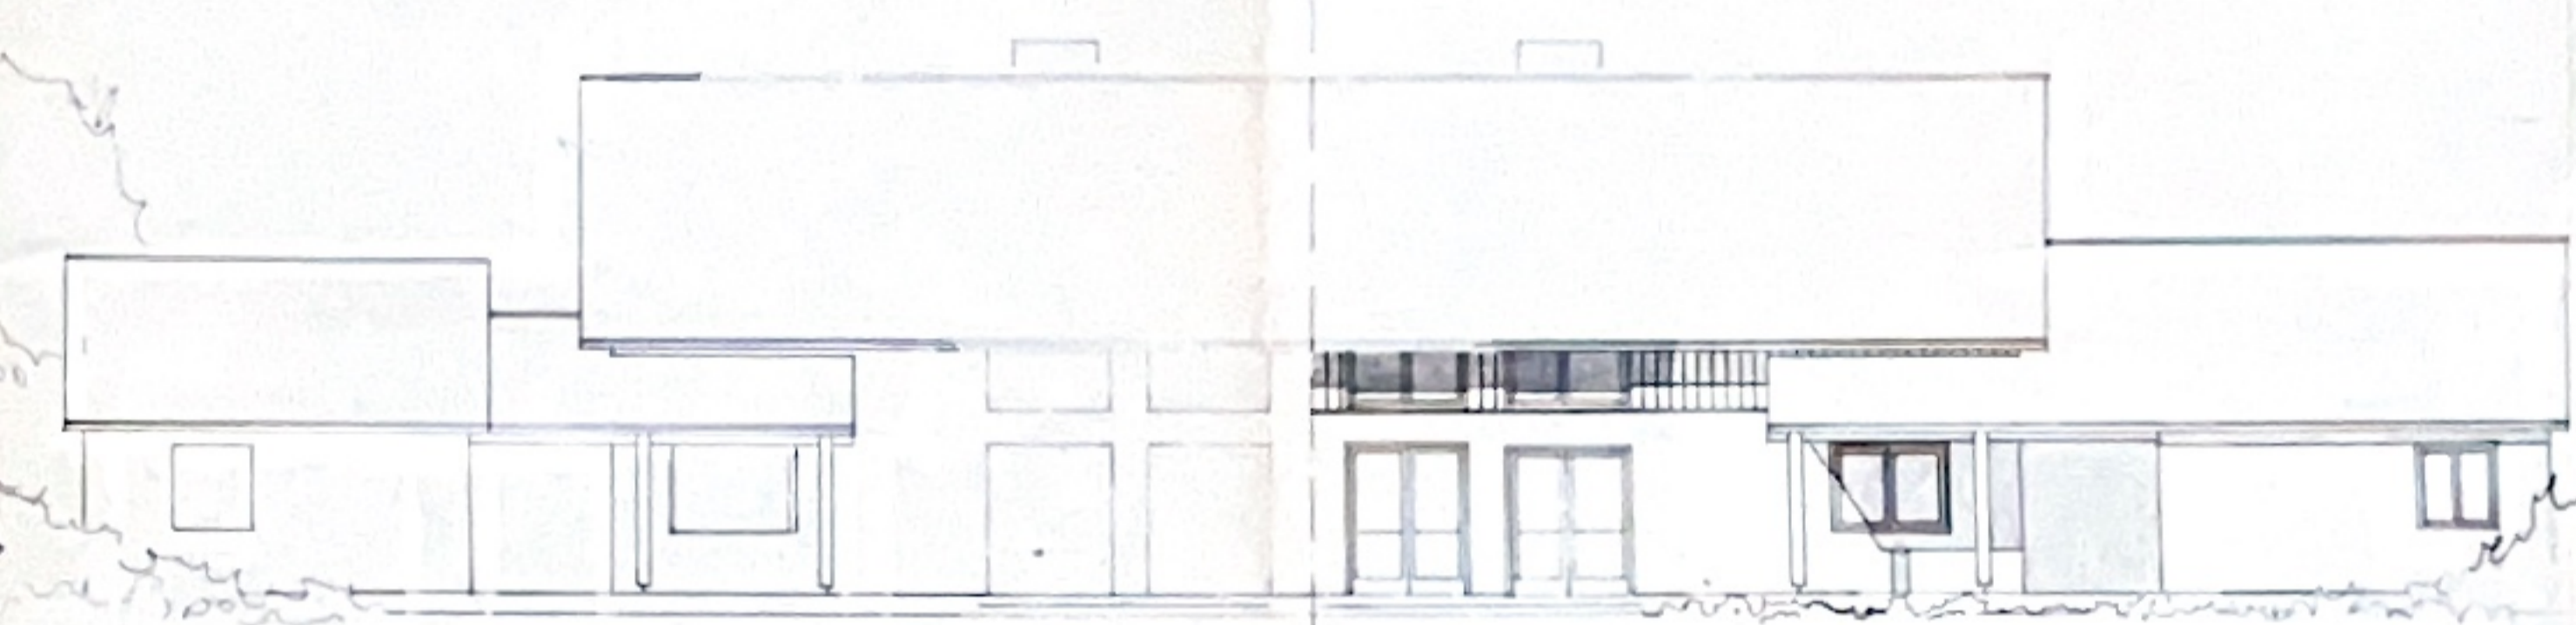


SÜDOSTANSICHT 1/100

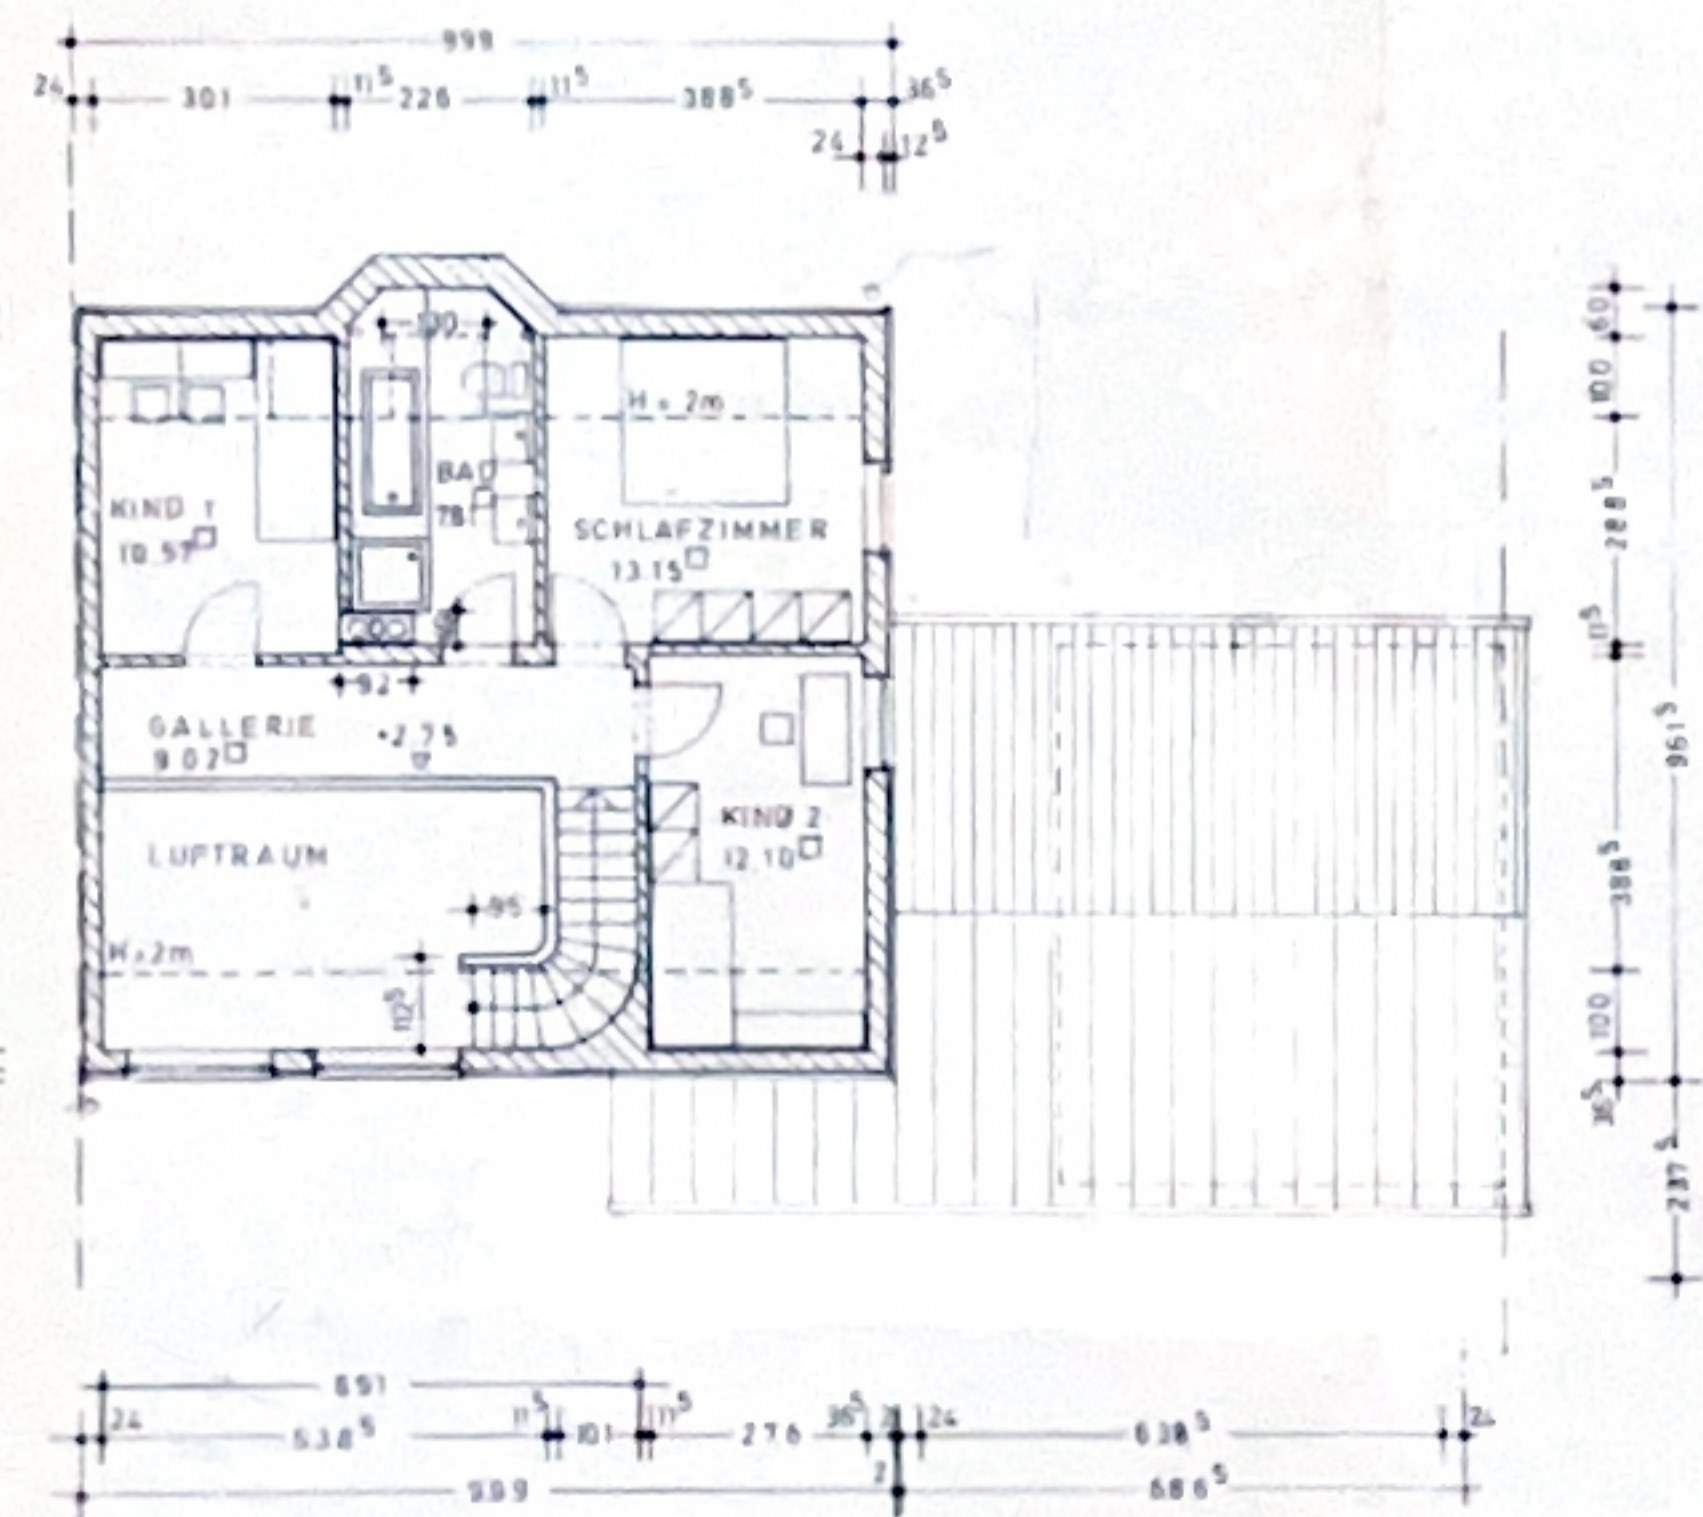

OBERSCHOSS 1/100

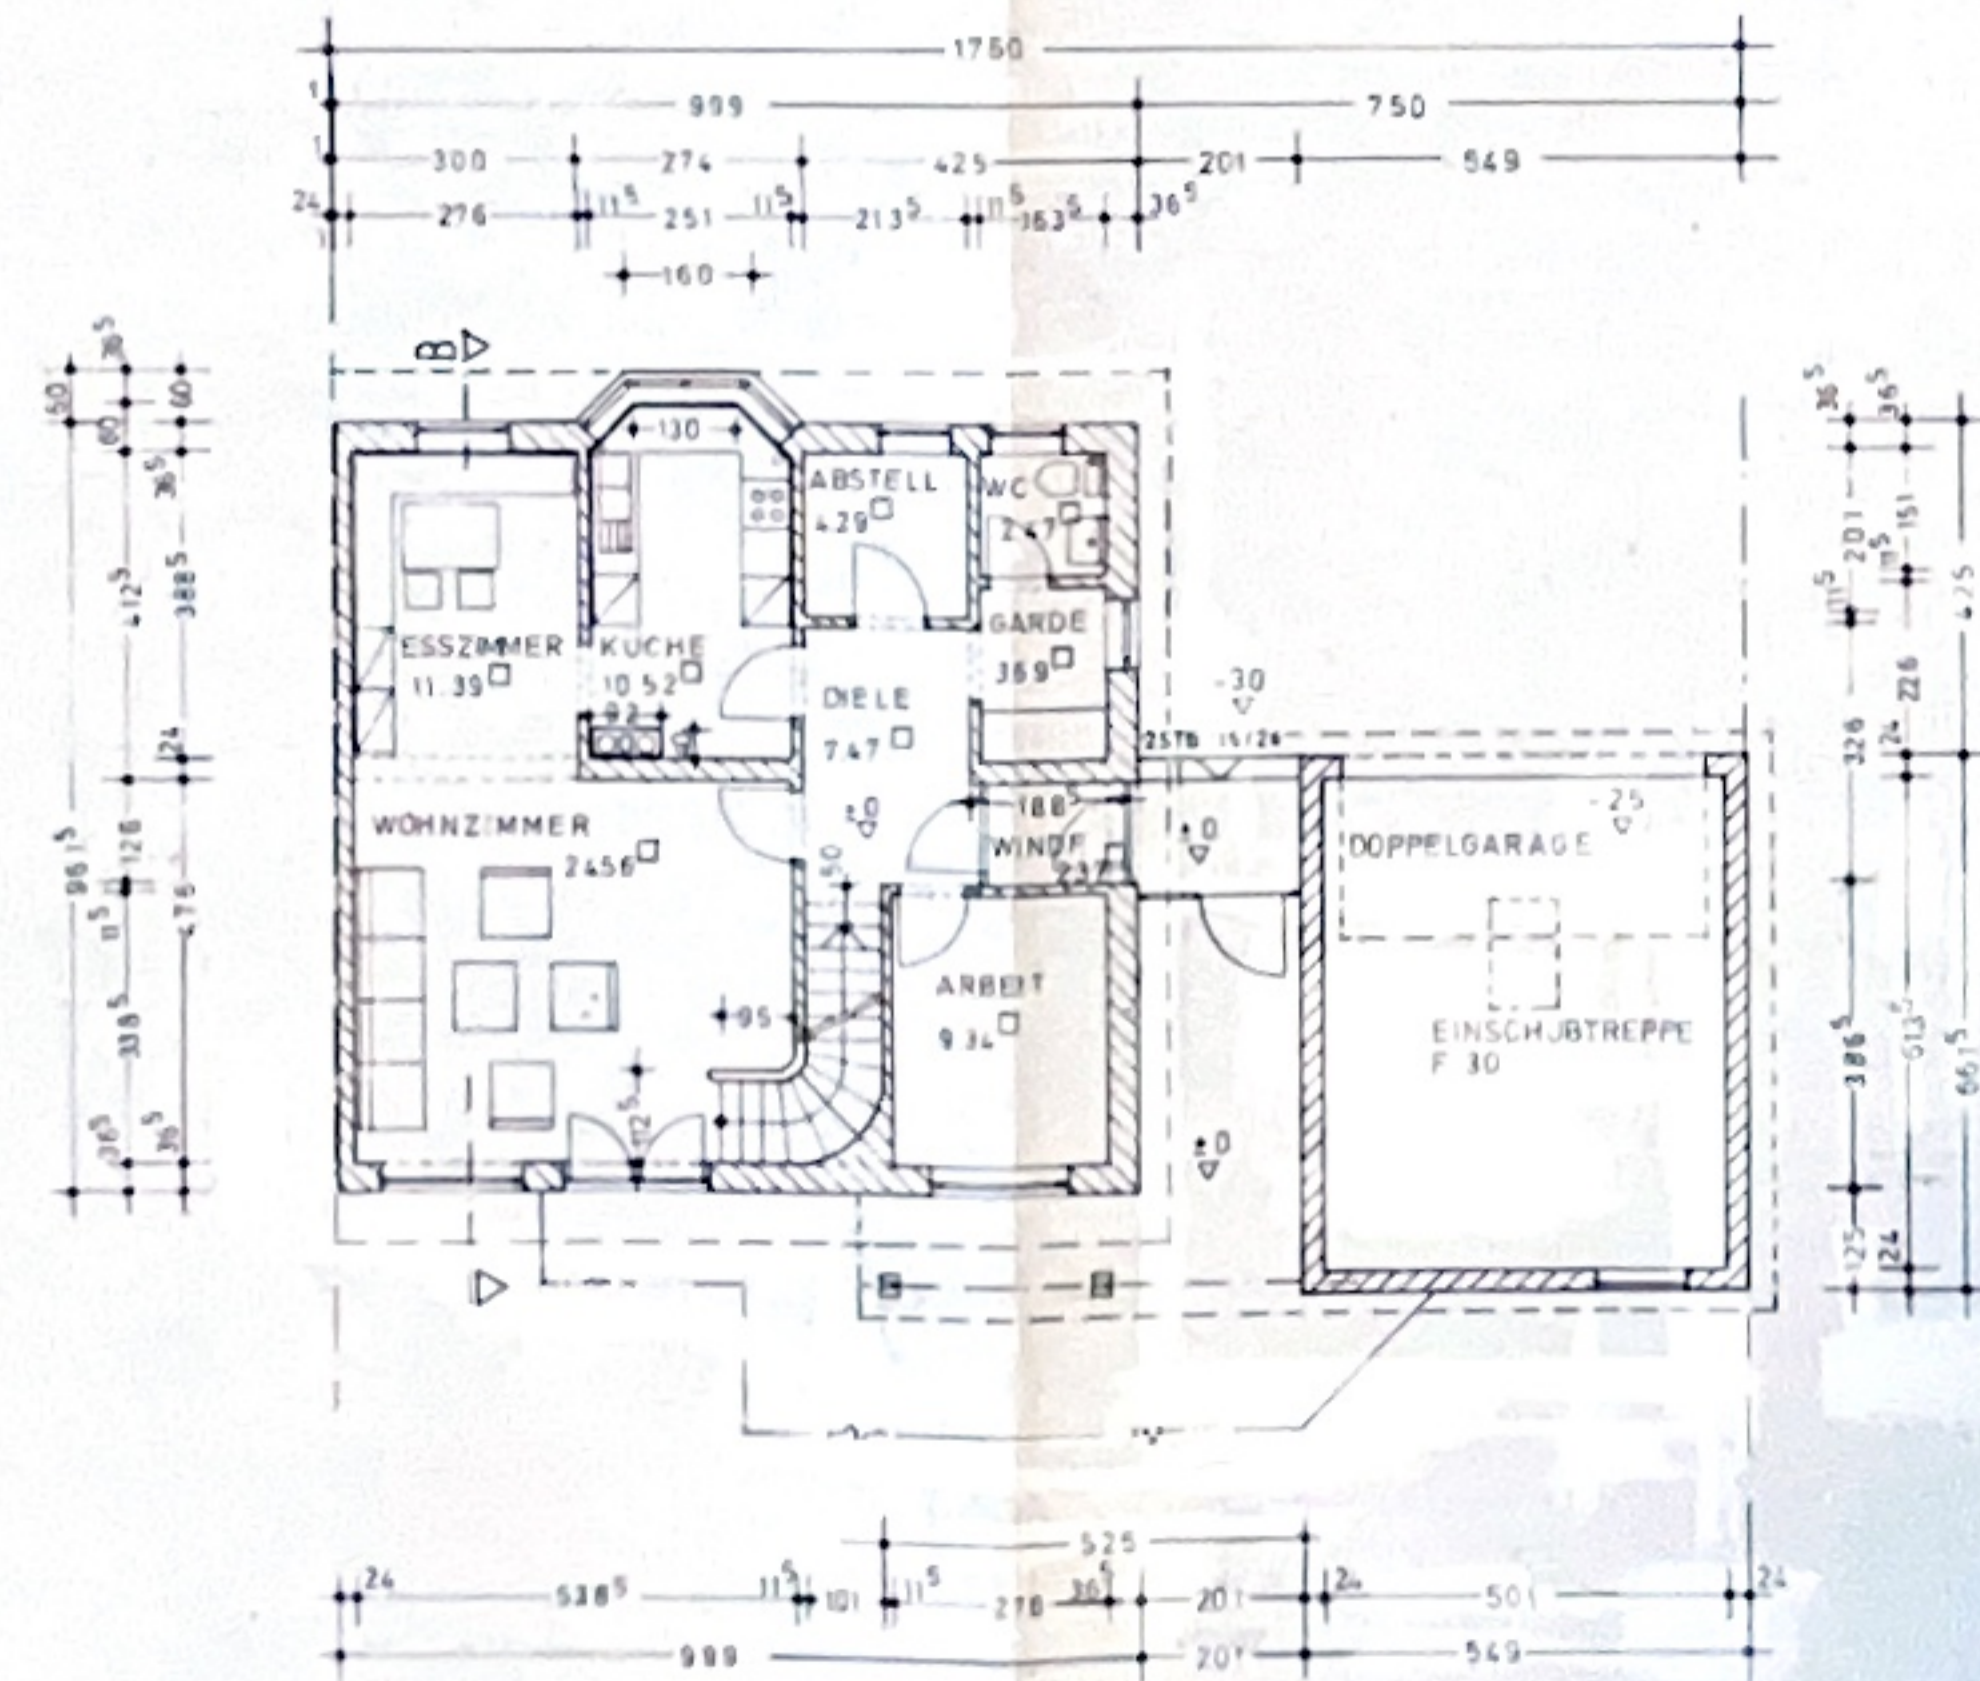

ERDGESCHOSS 1/100

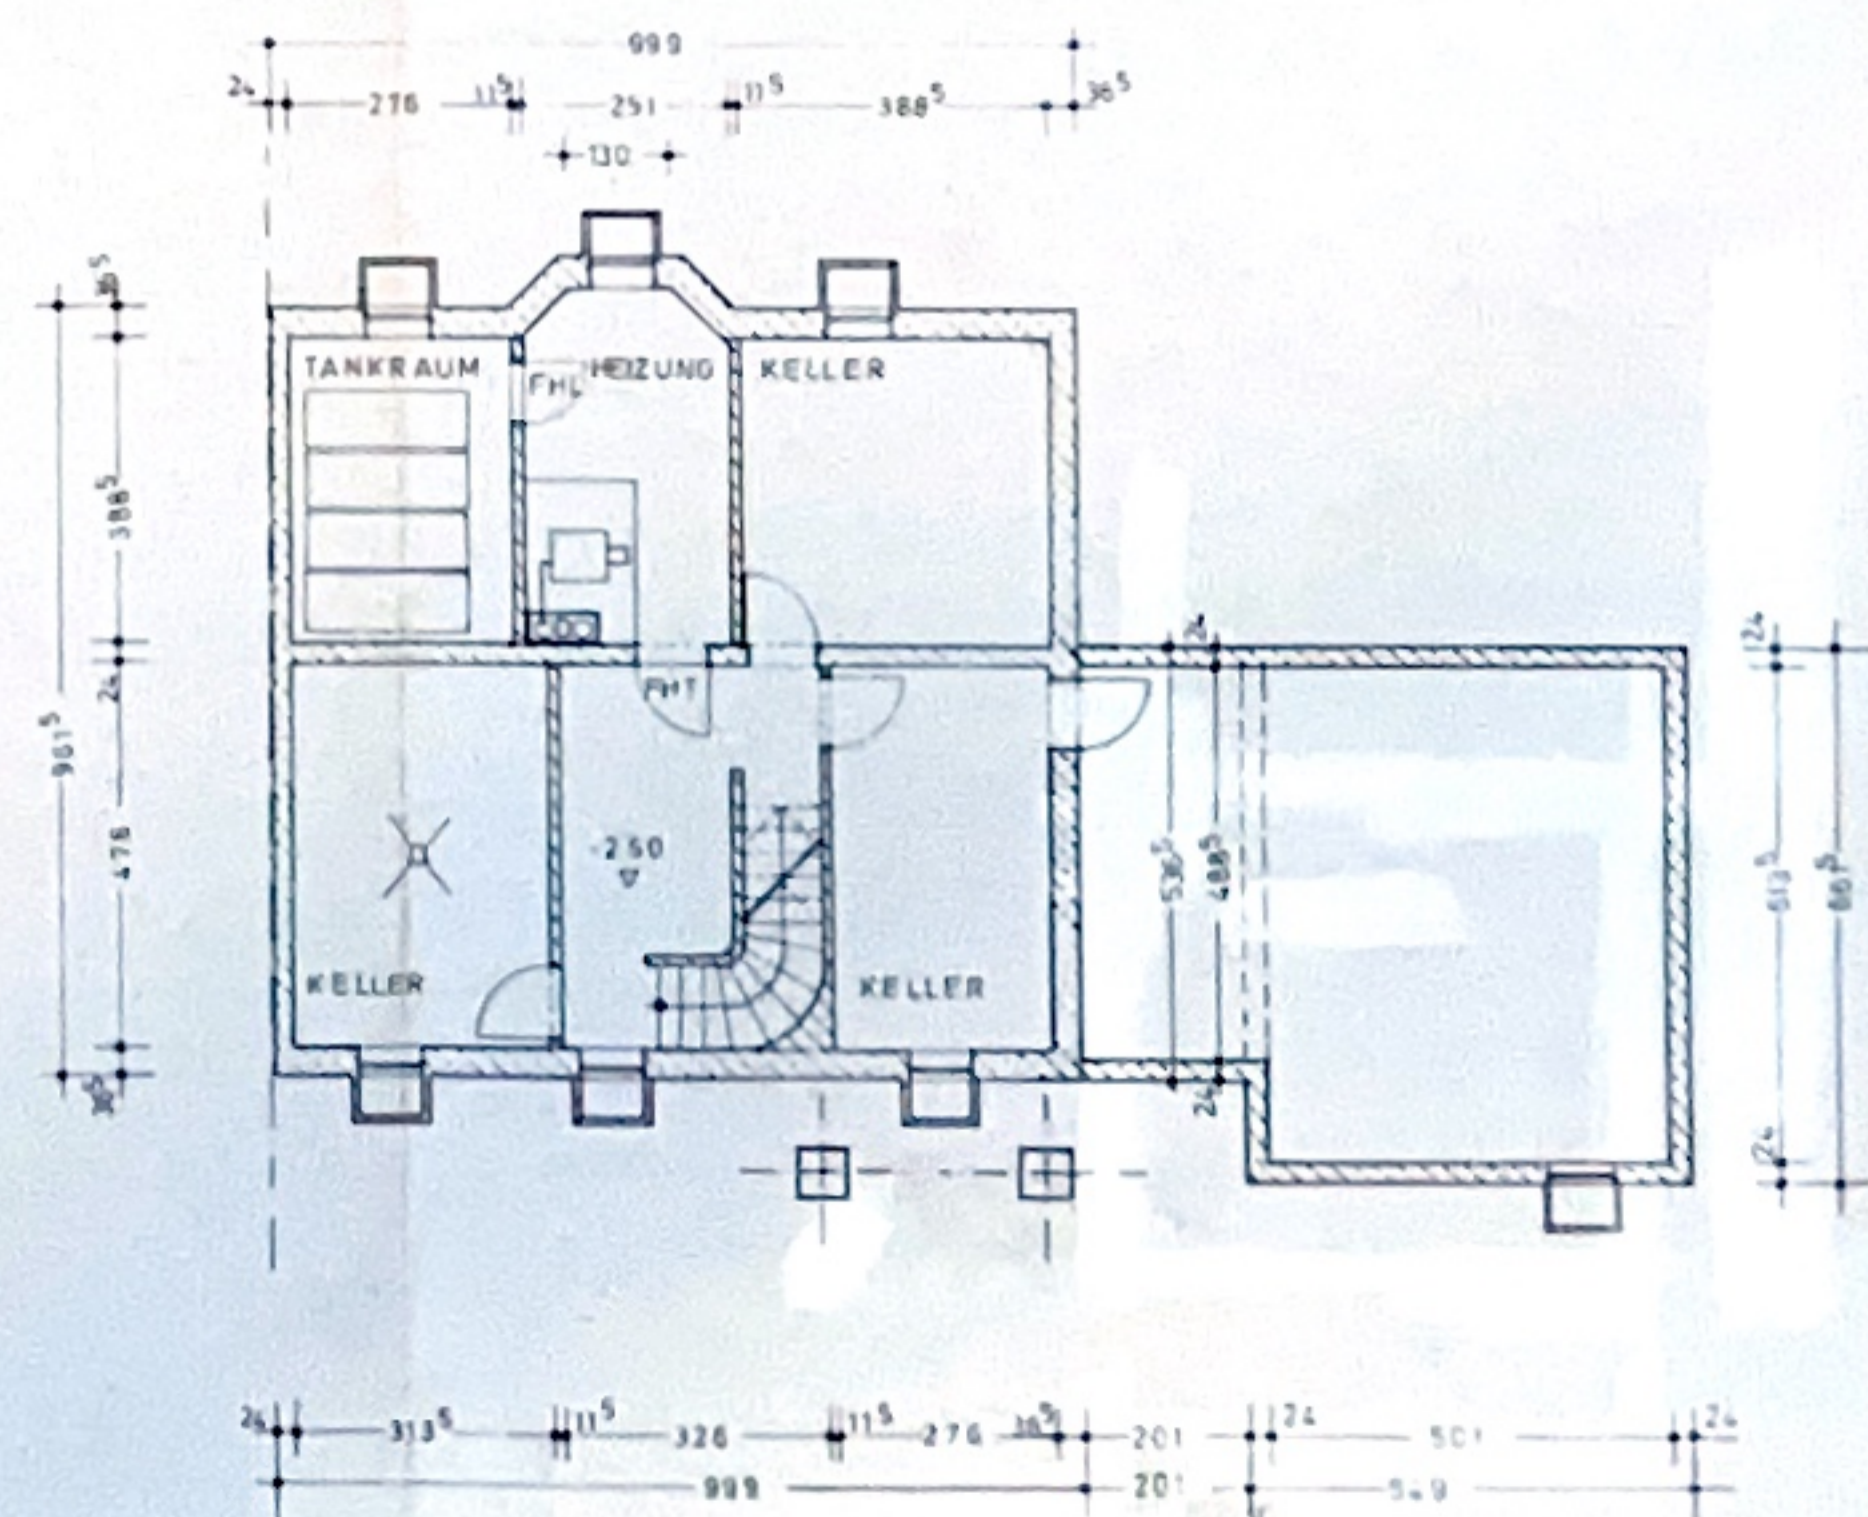

KELLER 1/100

BAUHERR
GRUNDEIGNER

ZUSTIMMUNG
DER NACHBARN

NEUBAU EINES EINFAMILIENWOHNHAUSES
MIT DOPPELGARAGE IN 8261 KRAIBURG
BLEICHERFELD TEIL AUS FLURN 513

EINGABEPLAN 1/100 1/1000 HAUS 2

ANTON GEISHAUSER
RUINEN WEG 12 8264 WALDKRAIBURG

ARCHITEKTEN

REICH-KOSNER
ARCHITEKTEN
DANKOFER STR. 8/1
8264 WALDKRAIBURG
TELEFON 08655/2078