


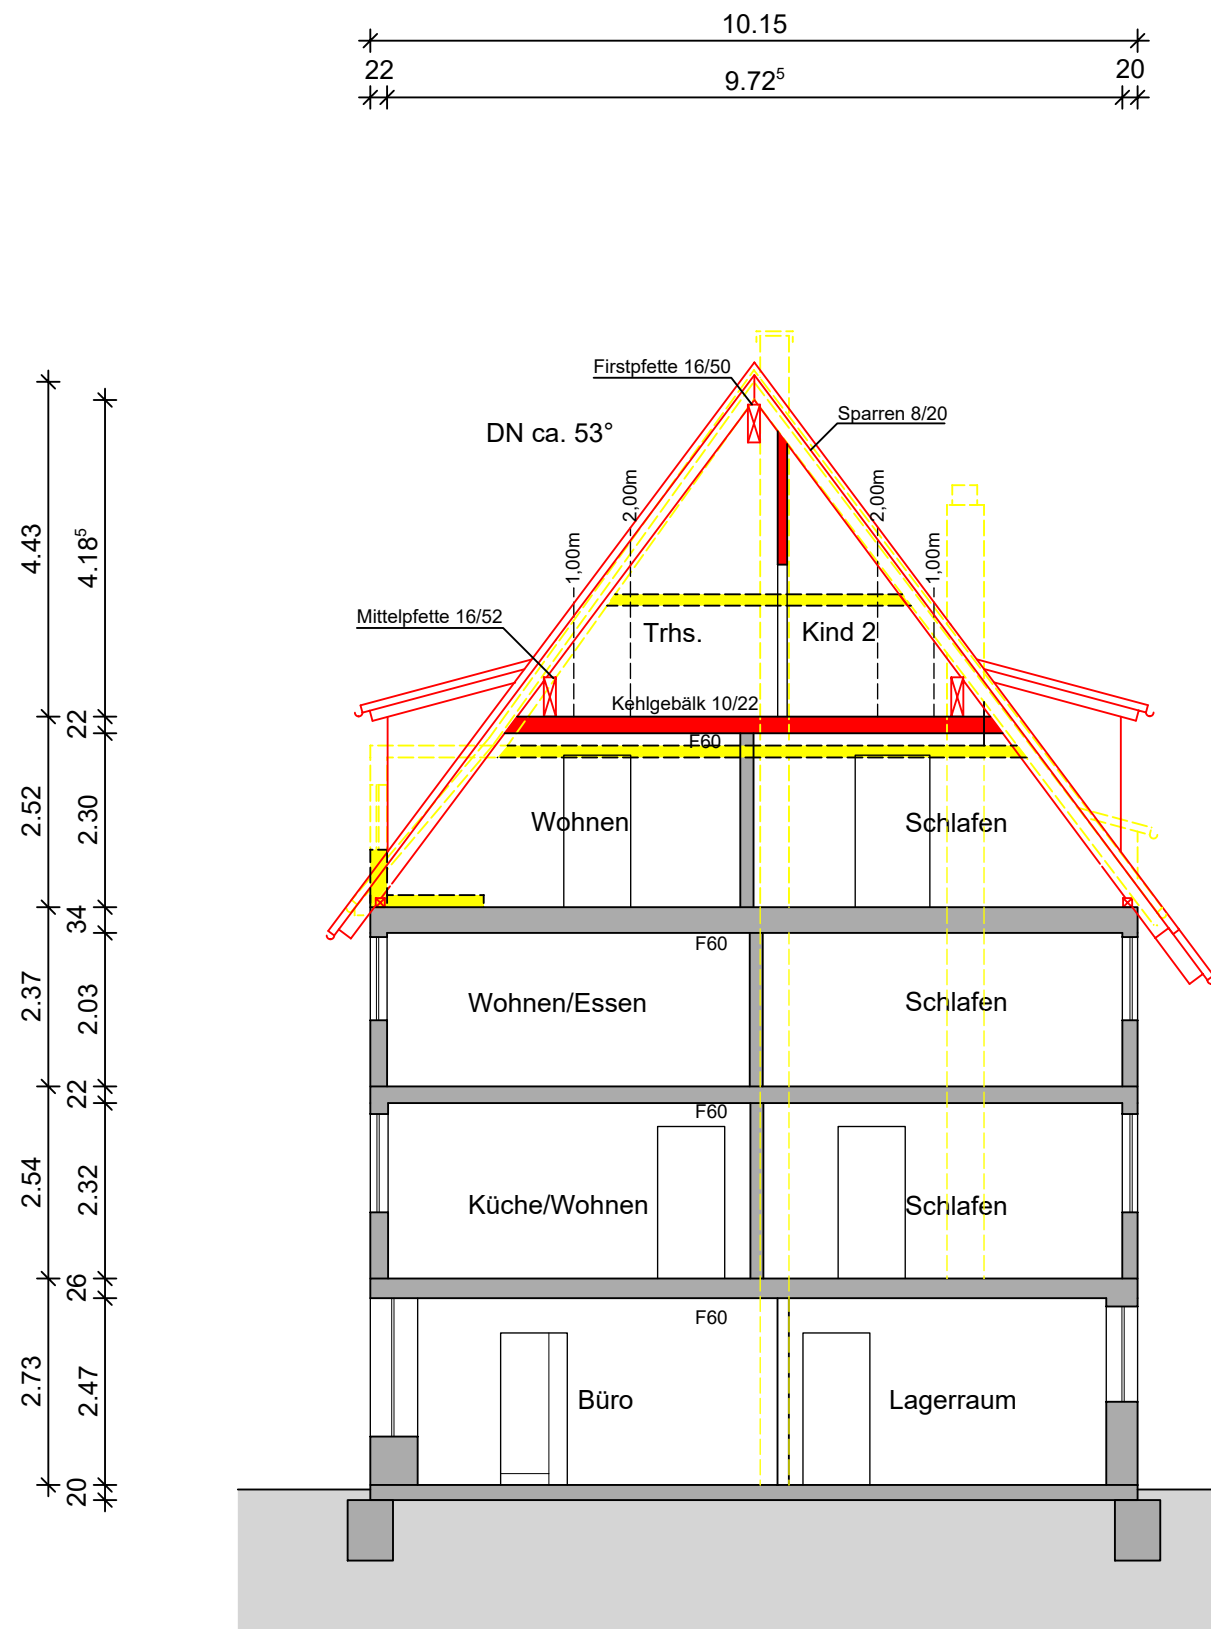

Baugesuch

Umbau und Sanierung
eines Wohn- und
Geschäftshauses

Bauherr

Faruk & Asmira Topic
Theodor-Körner-Straße 1/1
74613 Öhringen

Bauort:

Untere Torstraße 18
Flst. Nr. 32/4
74613 Öhringen

Planung:

Ingenieurbüro
Michael Wieland-Klug
Martersgässle 16
74613 Öhringen

Tel: 07941/646707-0

Planinhalt:

Schnitt B-B
M 1:100
10.06.2022