


ERDGESCHOSS


M 1:100

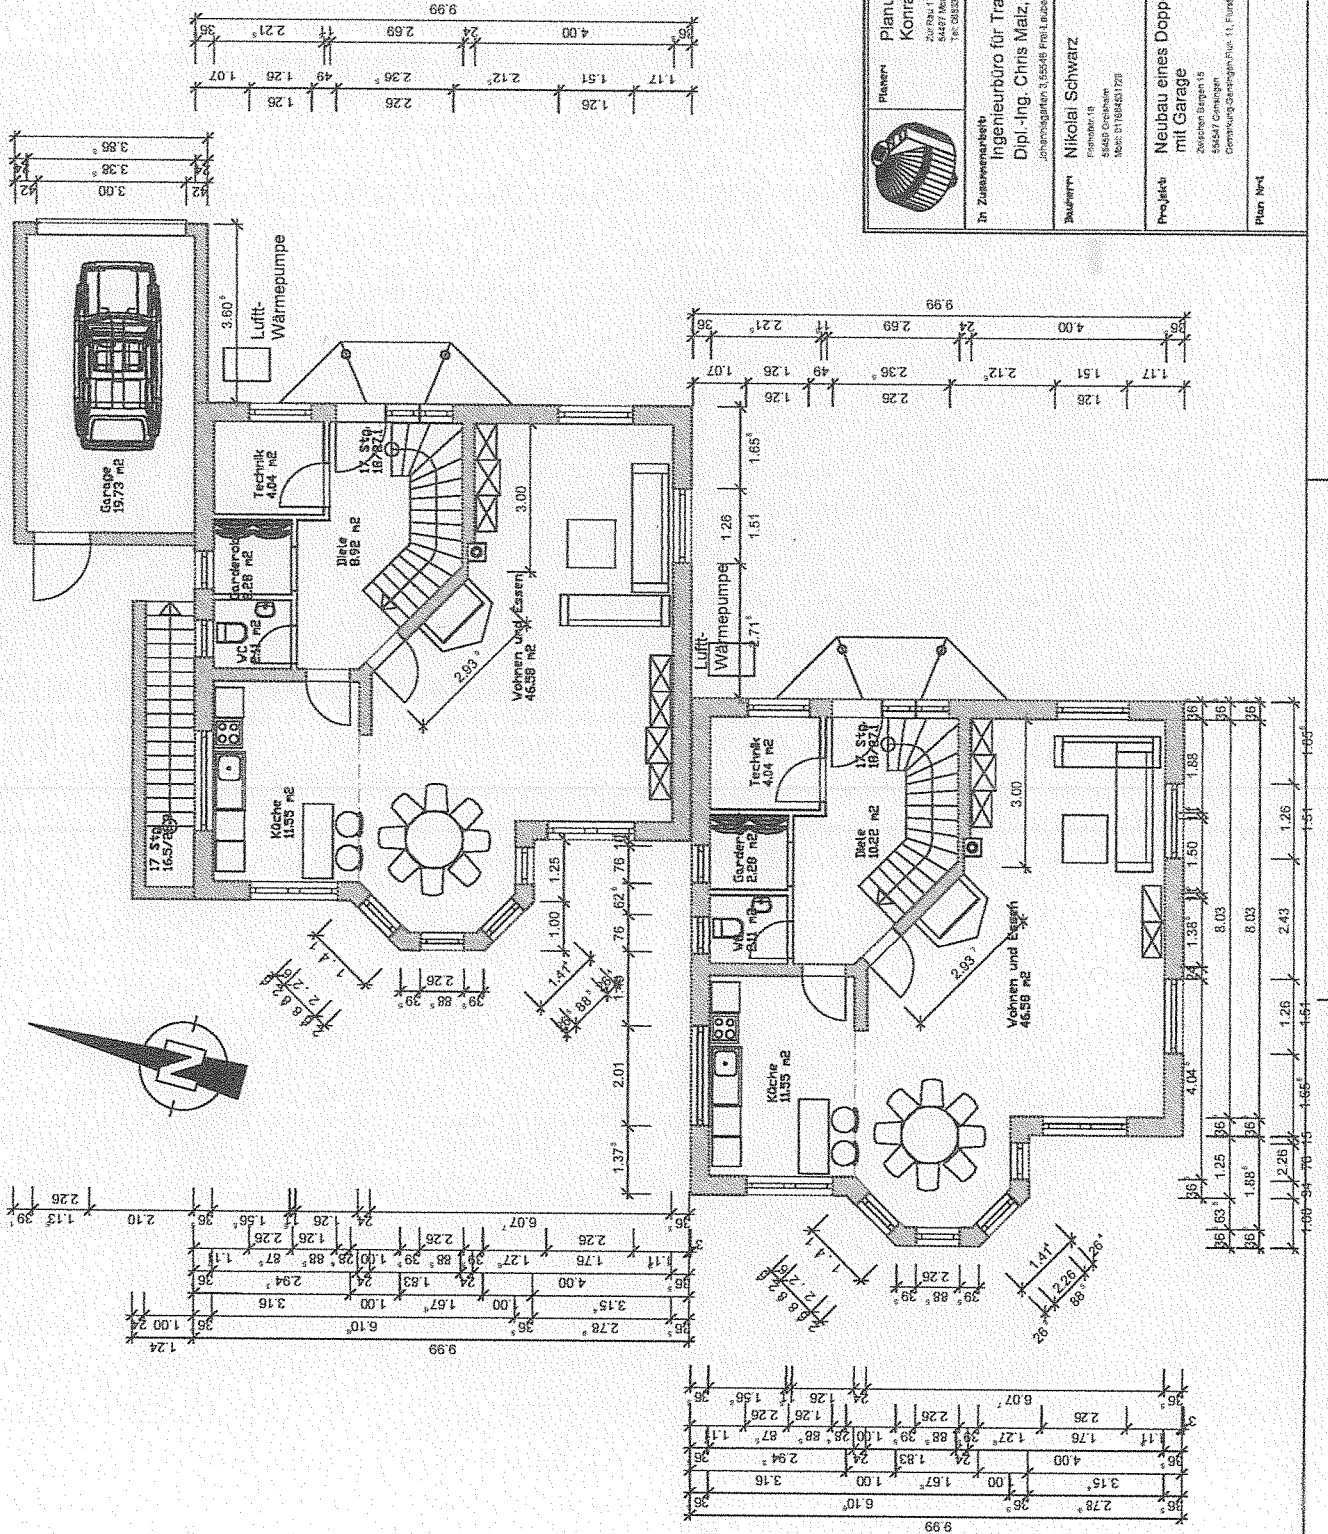

Zustimmung			Unterschrift
Letzte Änderung			Unterschrift
Maßstab			1 : 100/1:200

DACHGESCHOSS

M 1:100

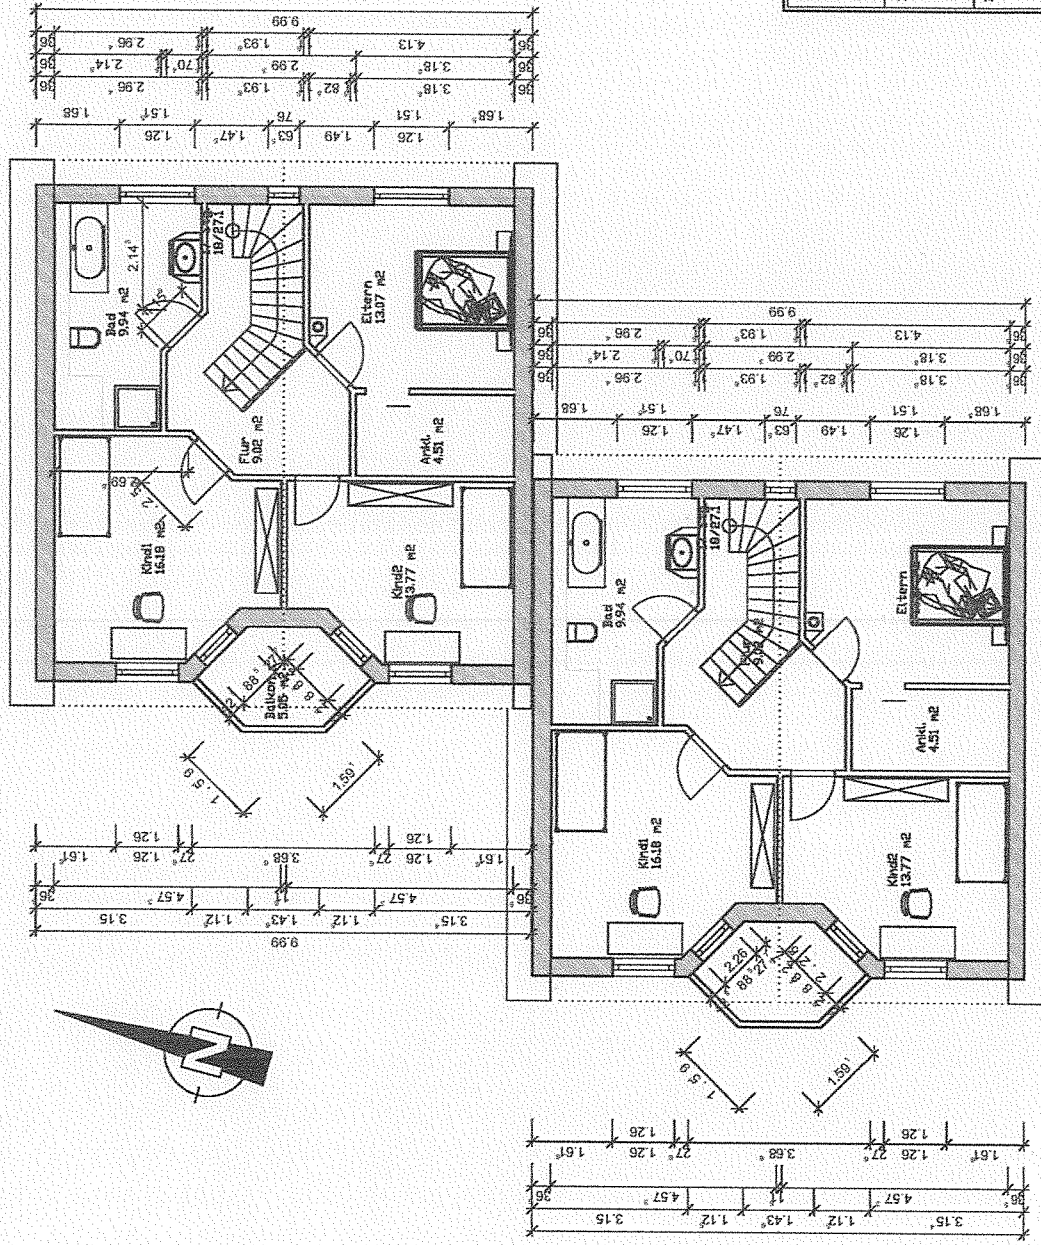

	Planer	Planung & Projektentwicklung Konrad Kiefl Dipl.-Ing. FH	Unterschrift	
		Zur Bau 17 54477 Mönchswald Tel. 08333-843418, Fax 08333-8489718	Unterschrift	
In Zusammenarbeit mit	Ingenieurbüro für Tragwerksplanung Dipl.-Ing. Chris Malz, BDB		Unterschrift	
Bauherr	Nikolai Schwarz		Unterschrift	
Projekt	Neubau eines Doppelhauses mit Garage		Befreiung	
Plan Nr. 11			Karte	1 : 100/200