
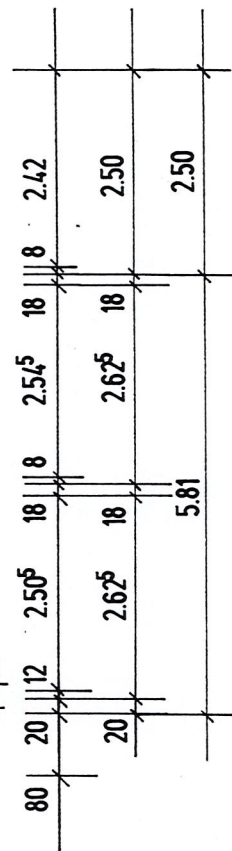



$$H = 5.90$$

$$A_{ps} = 6,82$$

DATUM	07.02.1996
MASST.	1 : 100
BLATT-NR.	E/03

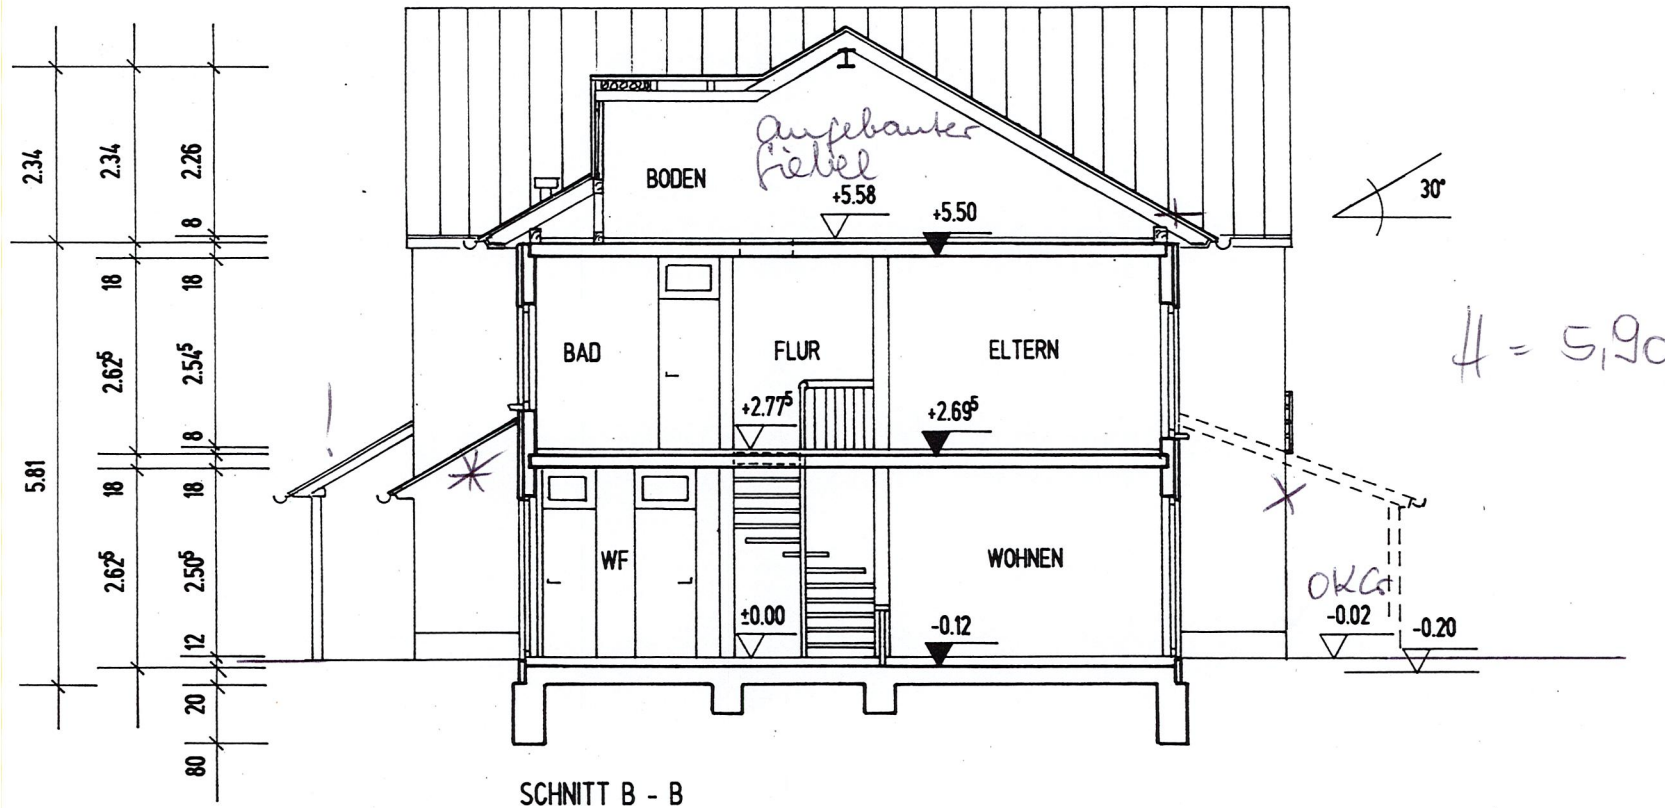

ARCHITEKTEN BDA
GALDA + KAISER
 DIPLOMINGENIEURE
 MIT DIPL ING HOPPE
 JAHNRING 41
 39104 MAGDEBURG
 TELEFON 0391 / 5616009
 TELEFAX 0391 / 5619420

WOHNEN
 POTSDAMER STR.
 SCHNITT
 HAUS B

DATUM 07.02.1996
 MASST. 1 : 100
 BLATT-NR. E/04