

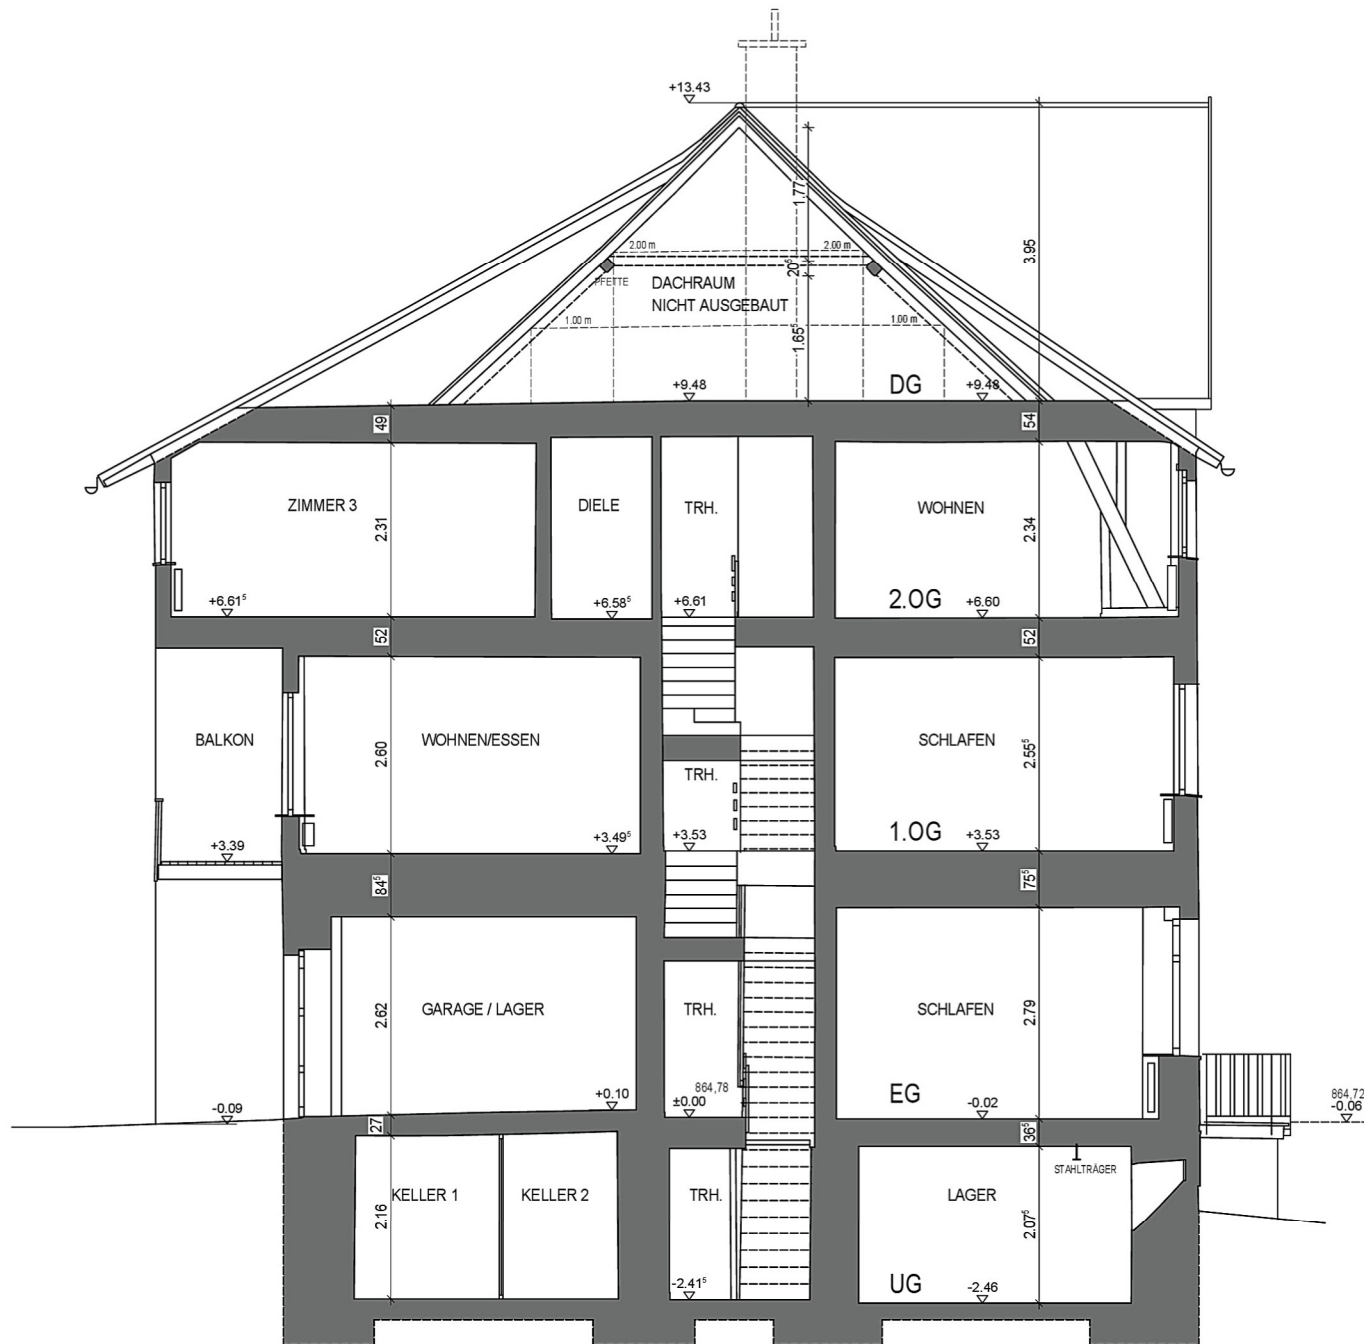


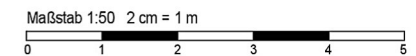

SCHNITT 1

Maßstab 1:50 2 cm = 1 m

BESTANDAUFNahme
SCHNITT 1
M 1/50

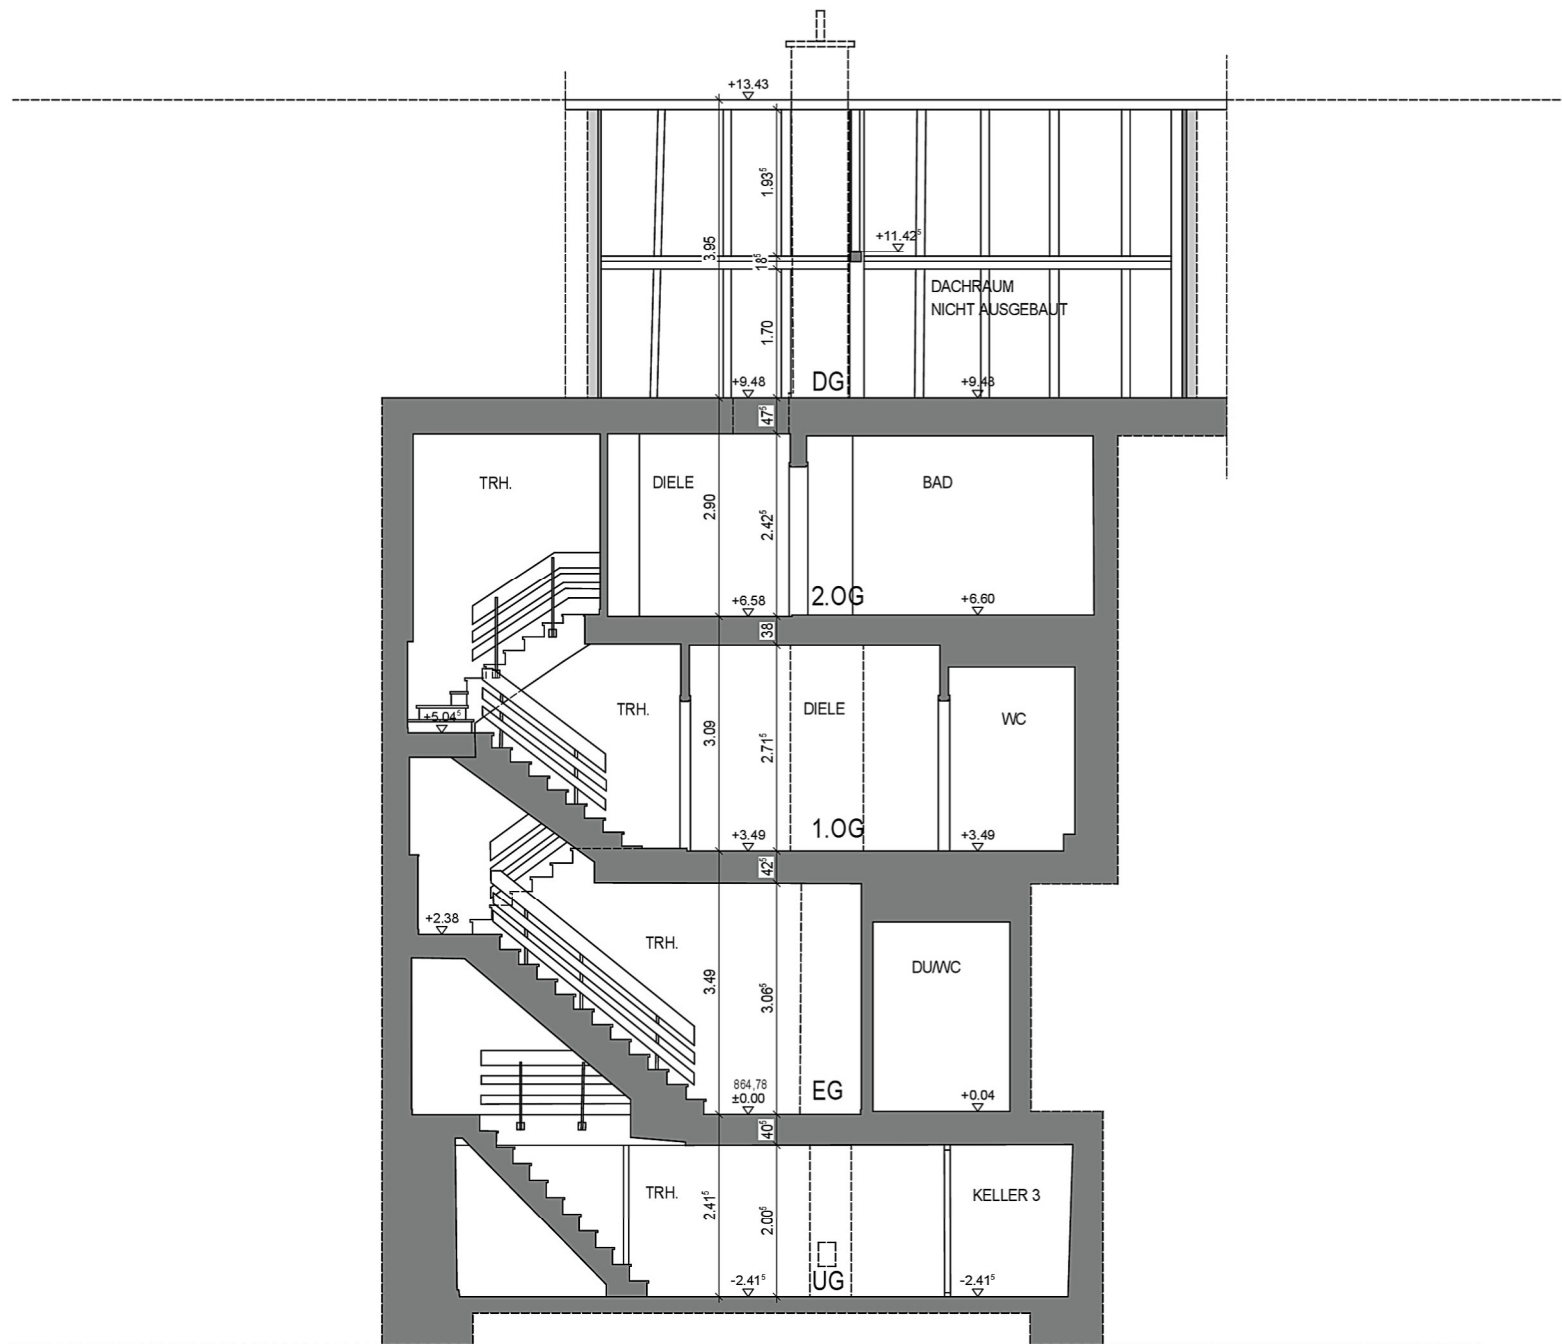

BESTANDAUFNABME
 SCHNITT 2
 M 1/50

SCHNITT 2

PASSPUNKT



PASSPUNKT



Maßstab 1:50 2 cm = 1 m




BESTANDAUFNABME
1.OBERGESCHOSS
M 1/50

PASSPUNKT



PASSPUNKT

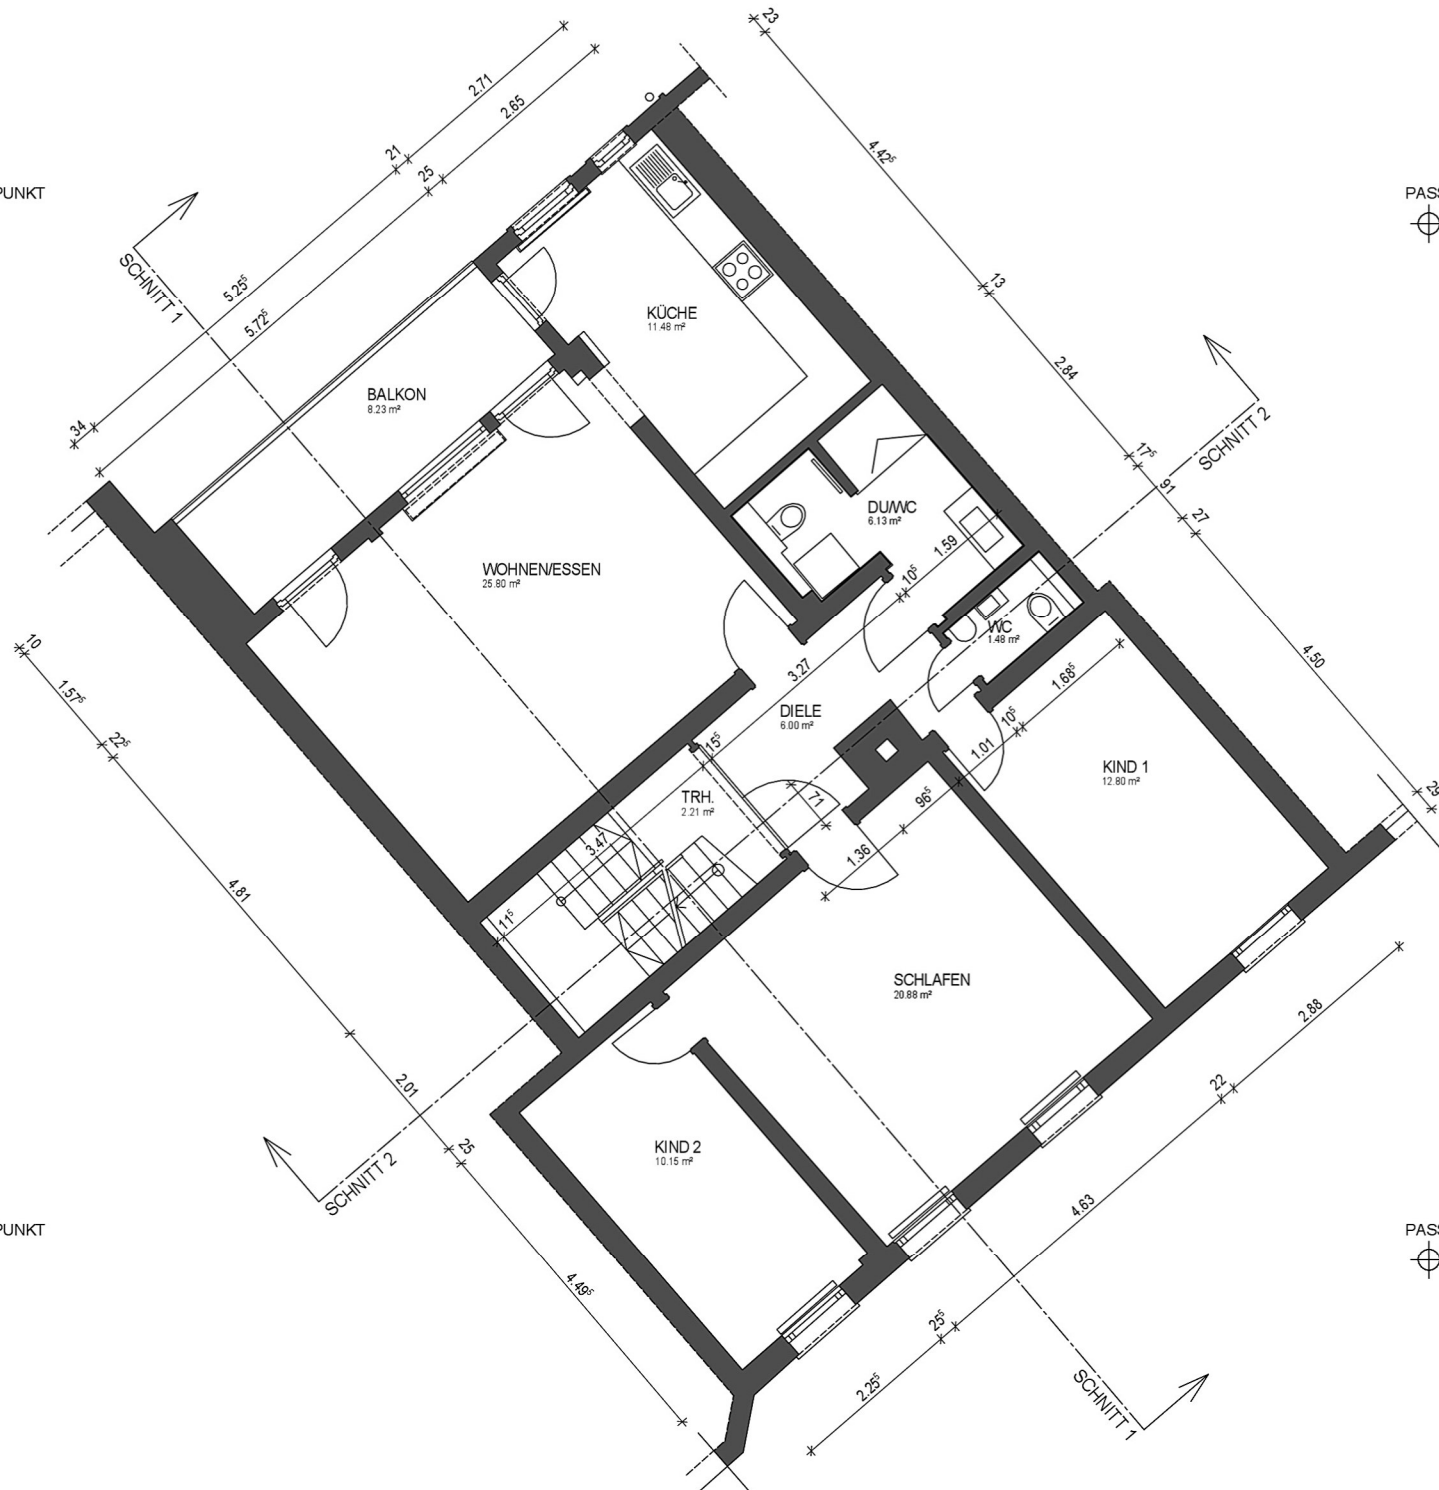



ANSICHT NORD/WEST

Maßstab 1:50 2 cm = 1 m
0 1 2 3 4 5

BESTANDAUFNABME
ANSICHT NORD/WEST
M 1/50



Maßstab 1:50 2 cm = 1 m
0 1 2 3 4 5

BESTANDAUFNahme
ANSICHT SÜD/OST
M 1/50