



NORDANSICHT

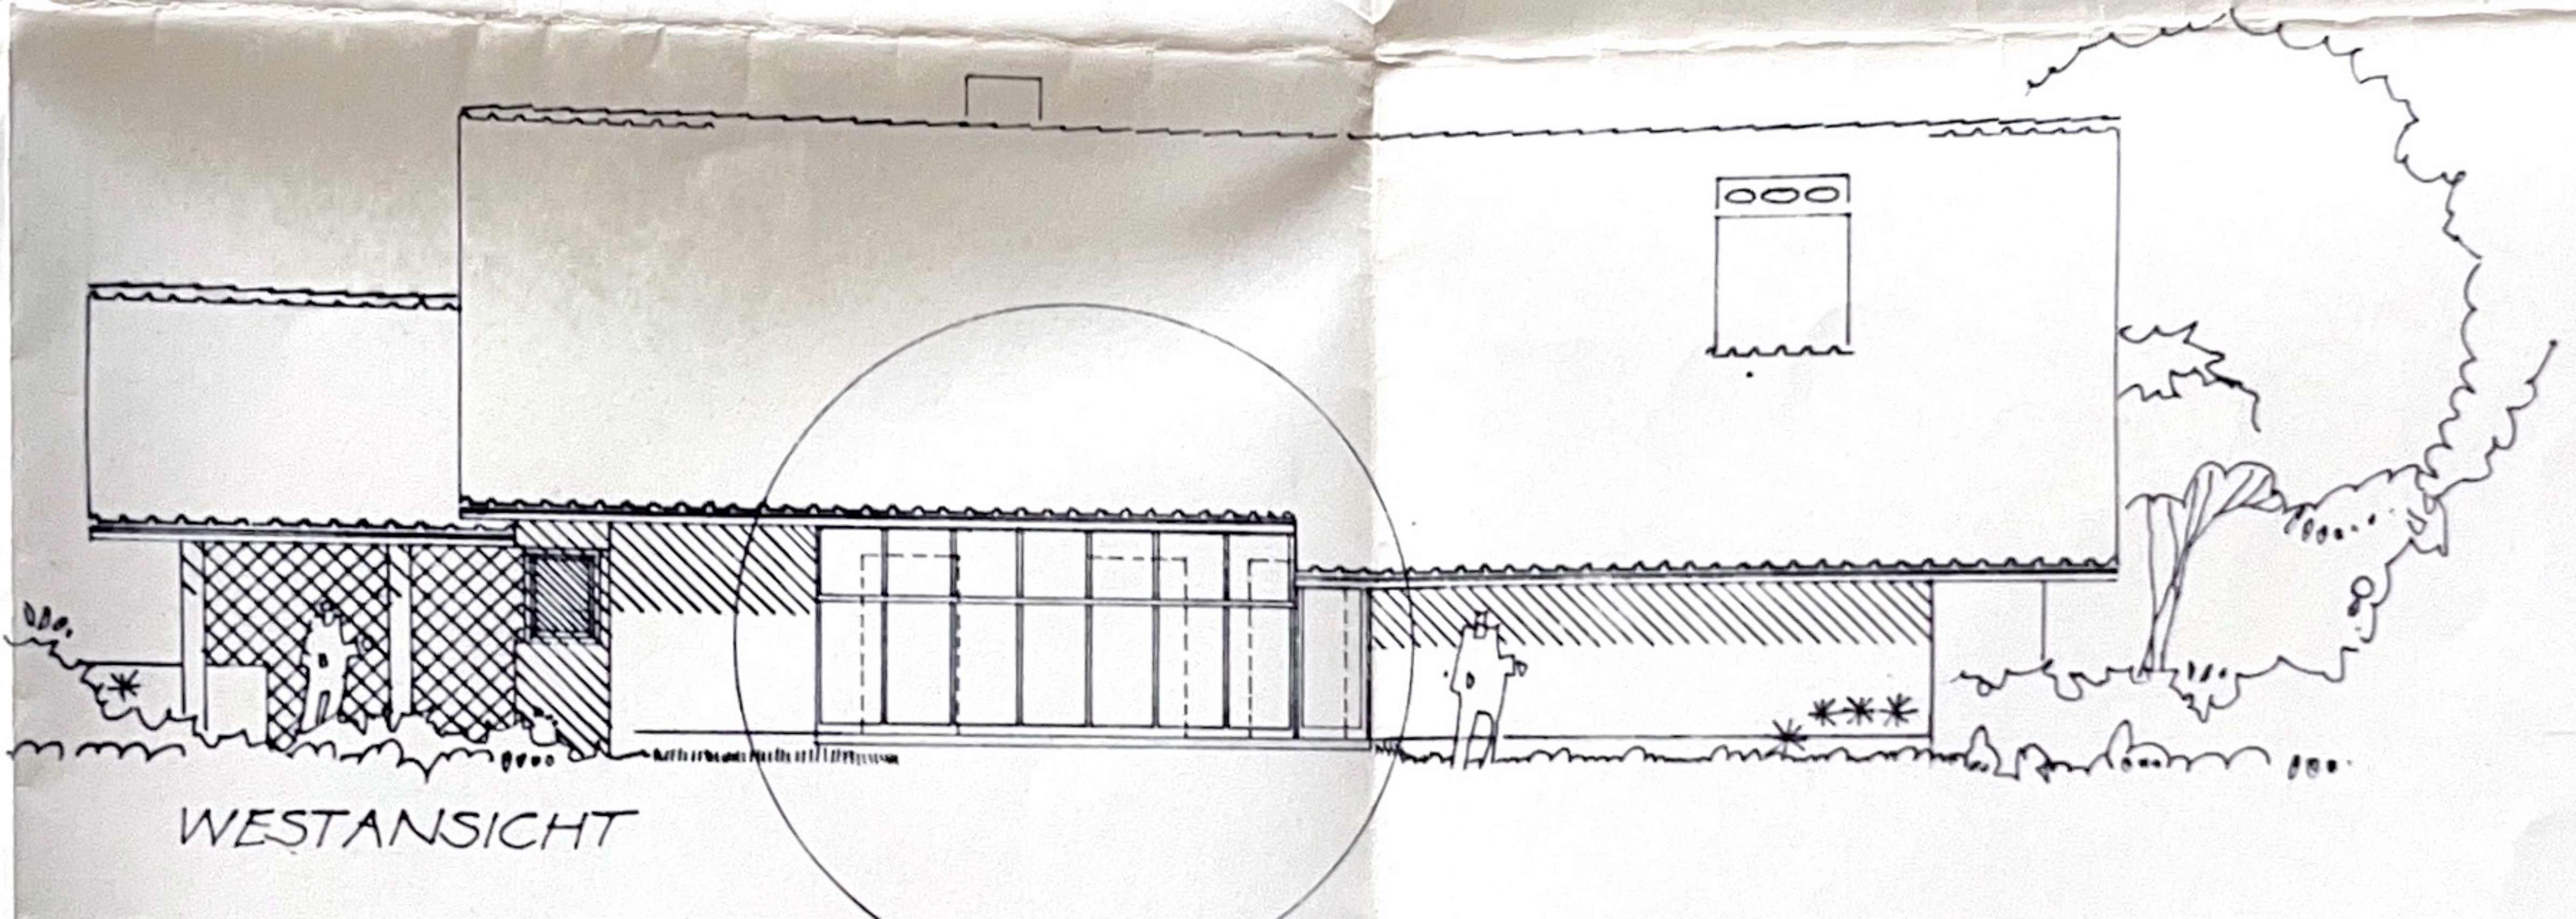

WESTANSICHT

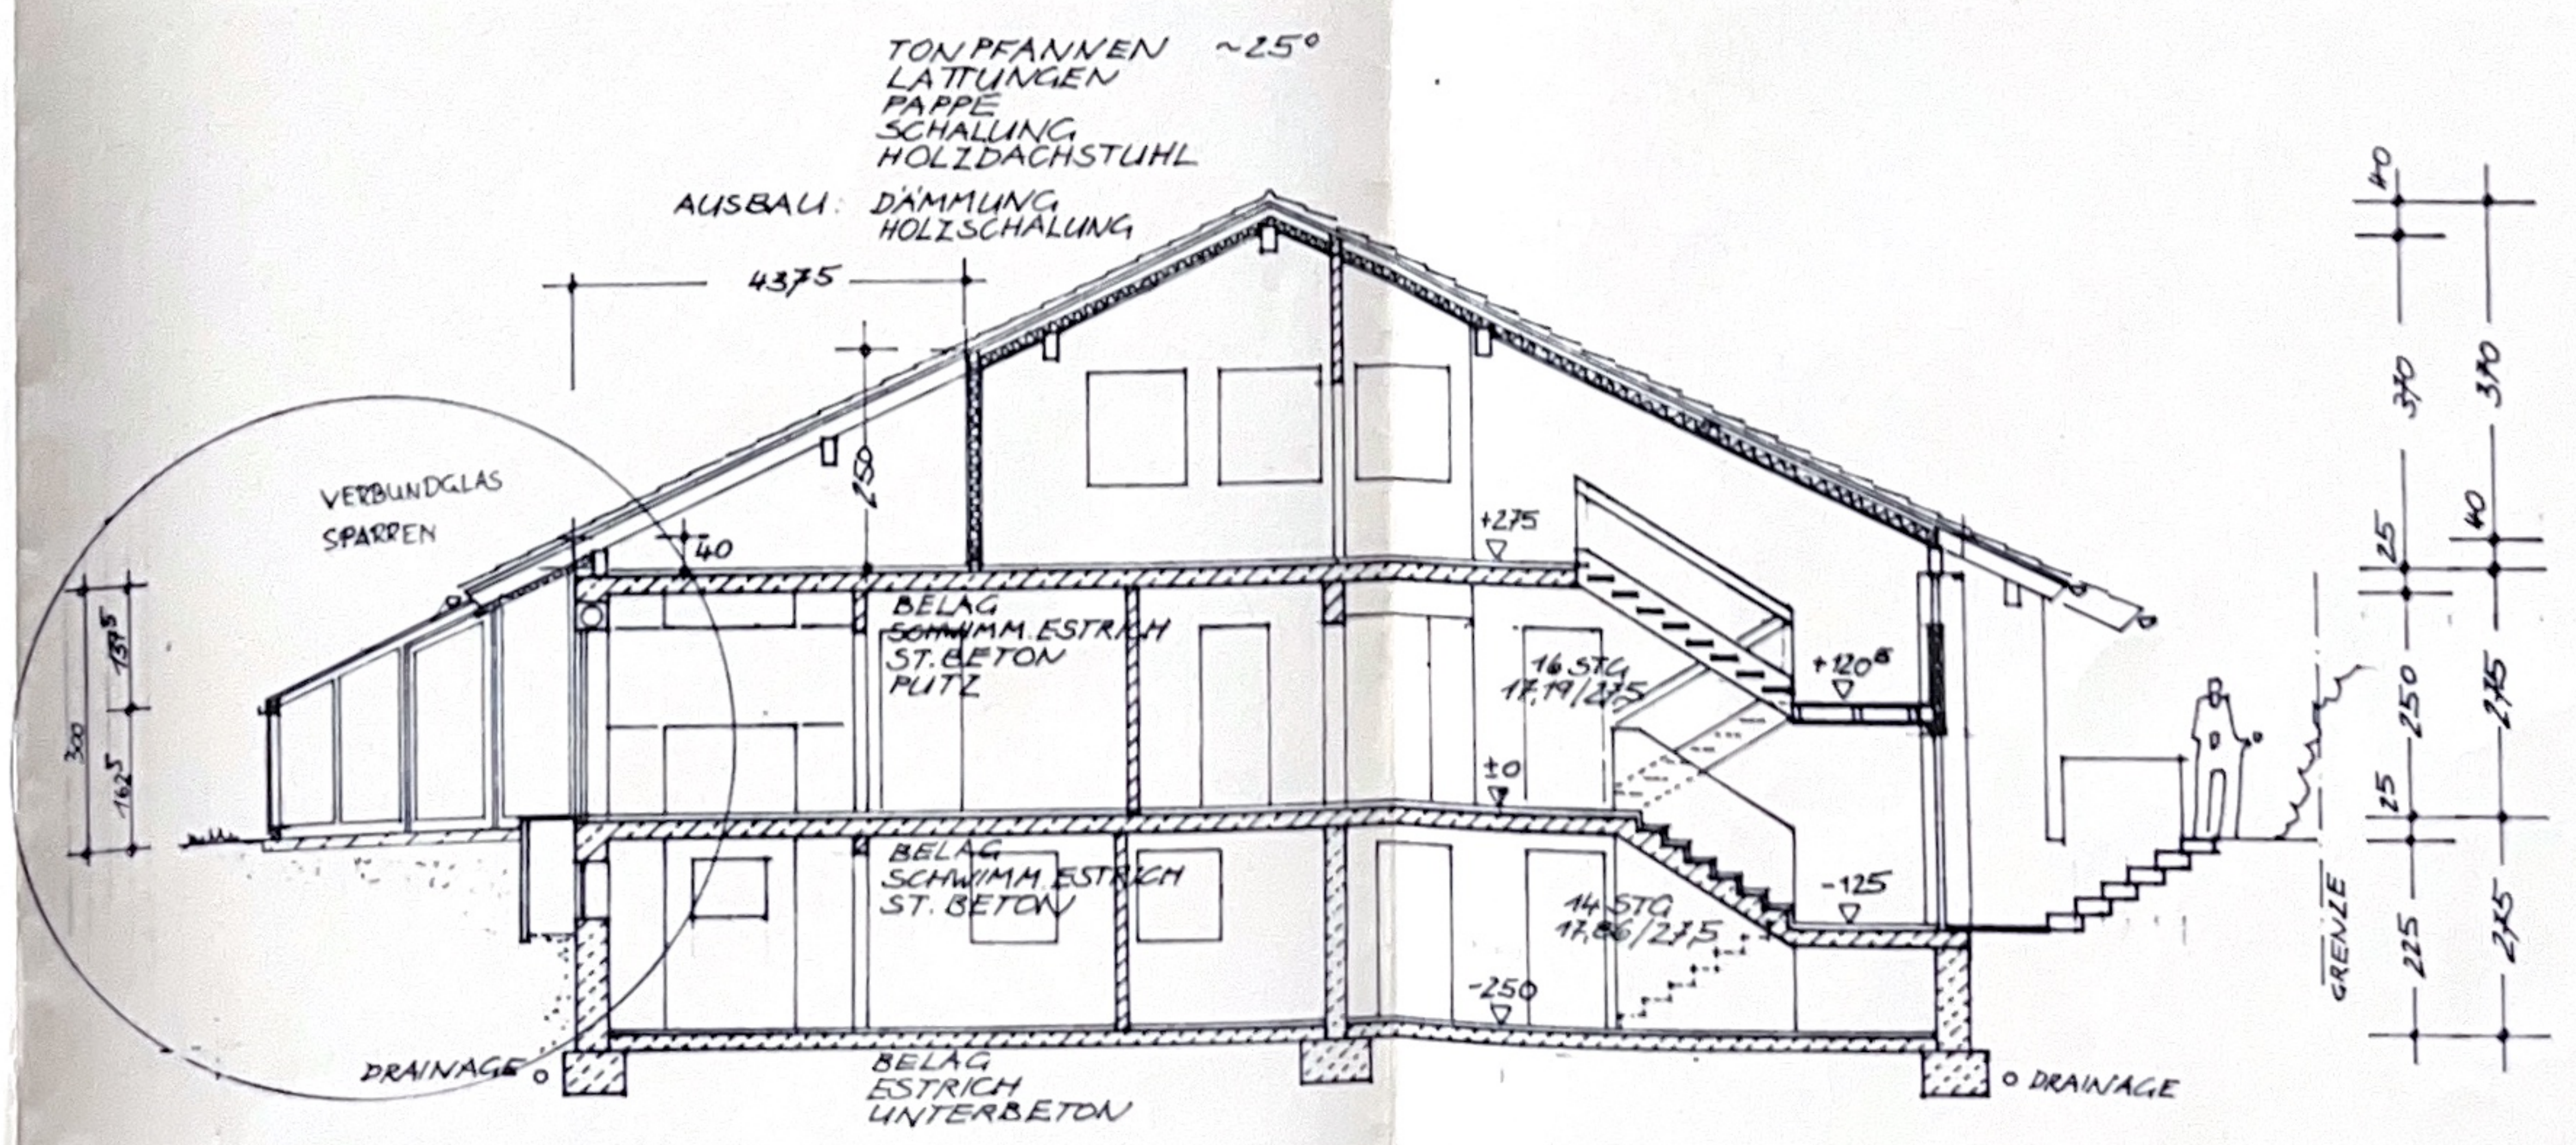

SCHNITT A