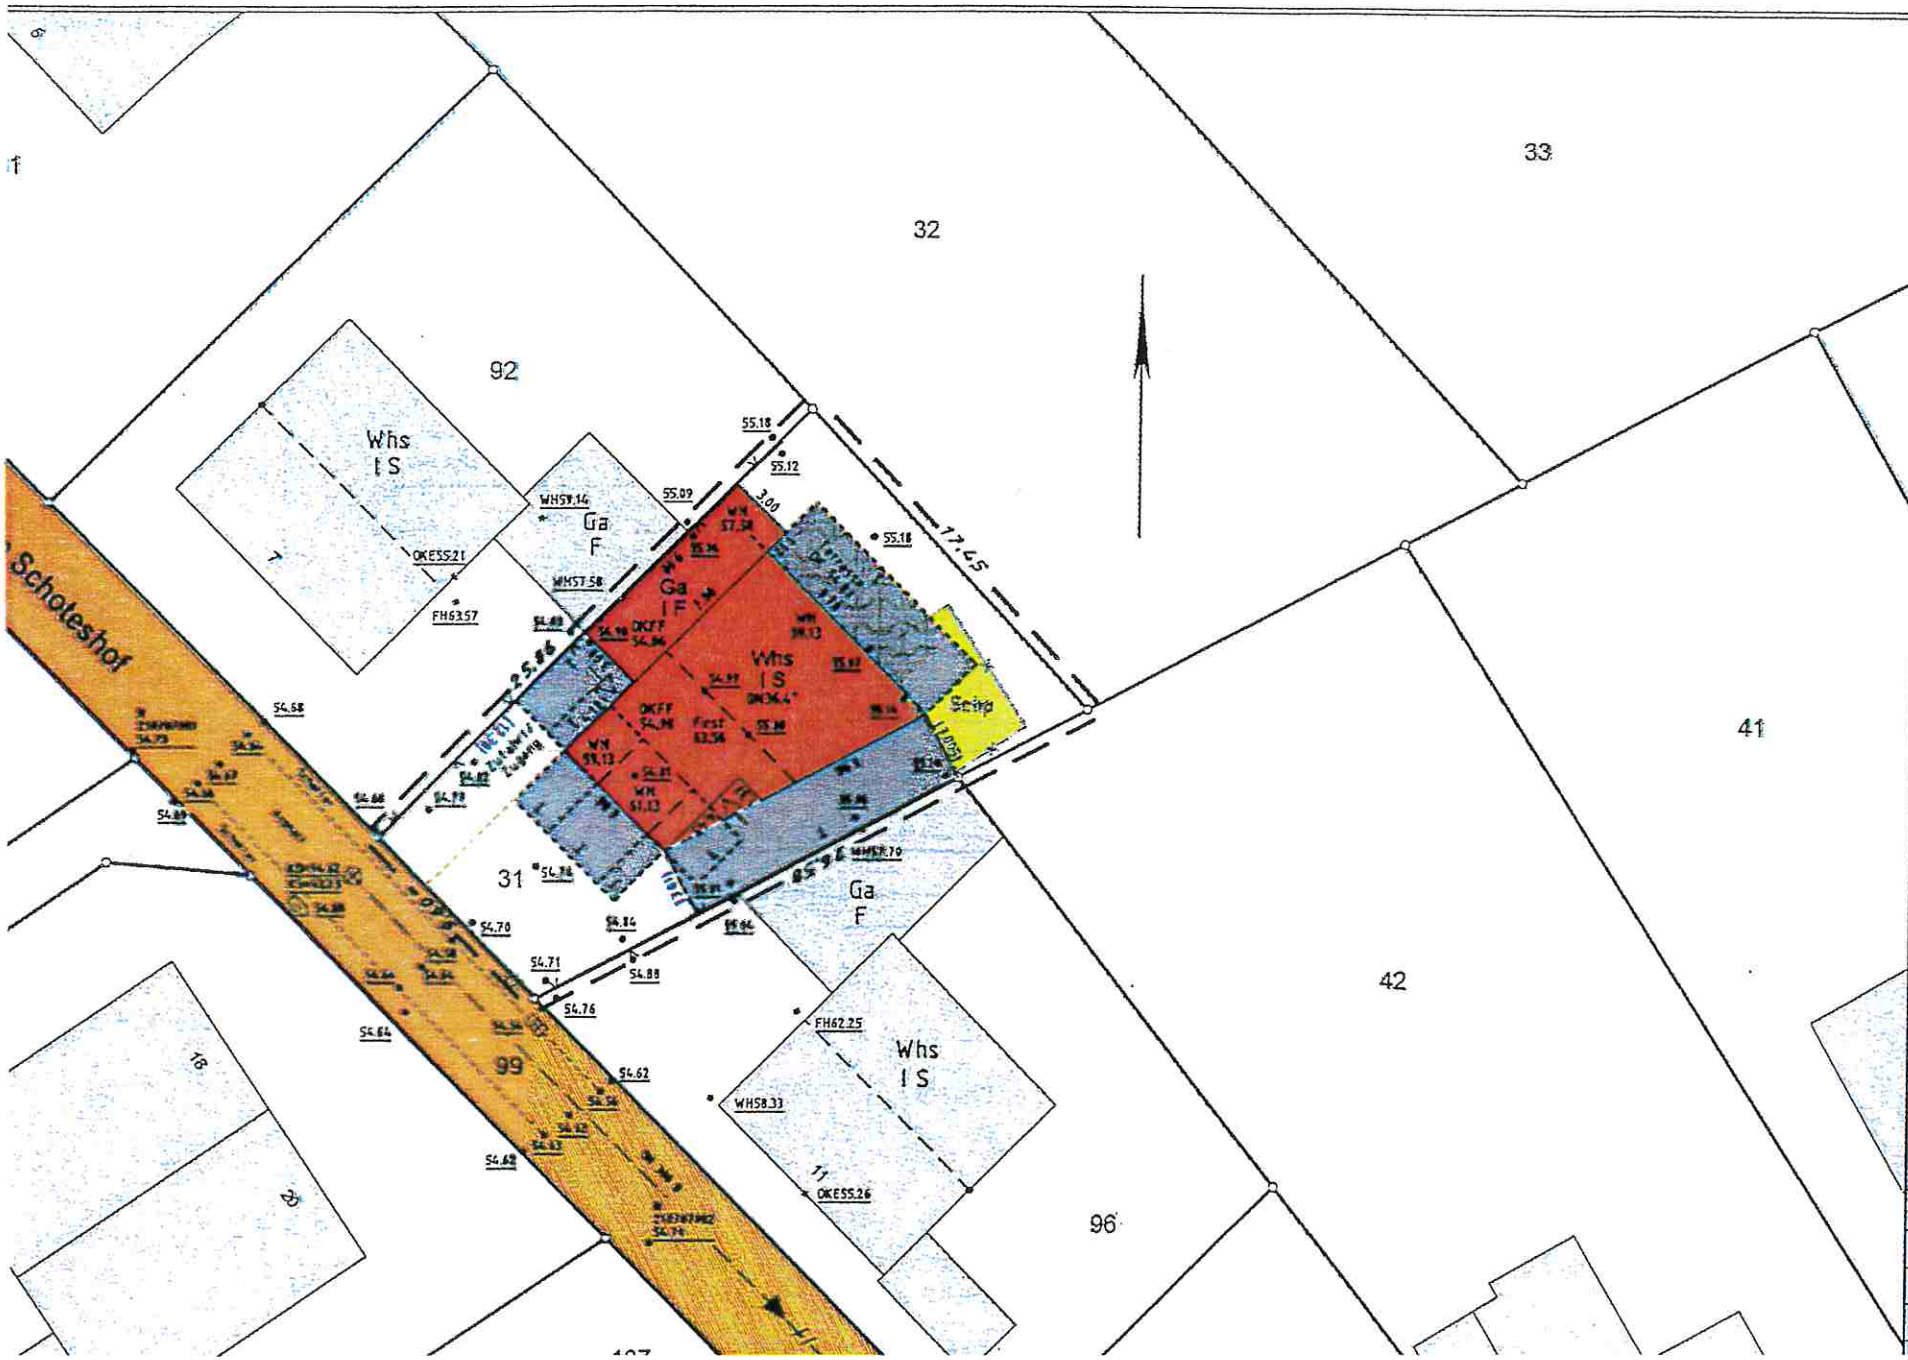

Öffentlich

Ar

Baugenehmigungsbeh

Gesch. Z. Nr.: 21-632

Bauvorhaben: Errich

Bauherr: Peter Gedi

Gemeinde: Viersen

Gemarkung: Dülken

aus Flurstück	Fläche ha	a
31		3

Art und Maß der baulich

Bebauungsplan Nr.	—
Baugebiet	—
Anzahl der zulässigen Vollgeschosse	—
Fläche des Flurstücks	
+ Zuschlag n. § 21 a Abs. 2 BauNVO	
- Fläche vor der Straßenbegrenzungs	
- Teilflächen des Flurstücks, die nicht Bauland liegen (§ 19 Abs. 3 BauNVO	
± Baulastflächen	
Fläche des Baugrundstückes	
Grundfläche	
Geschossfläche	
Baumasse	
Zahl der Vollgeschosse nach § 21	