



ERDGESCHOSS

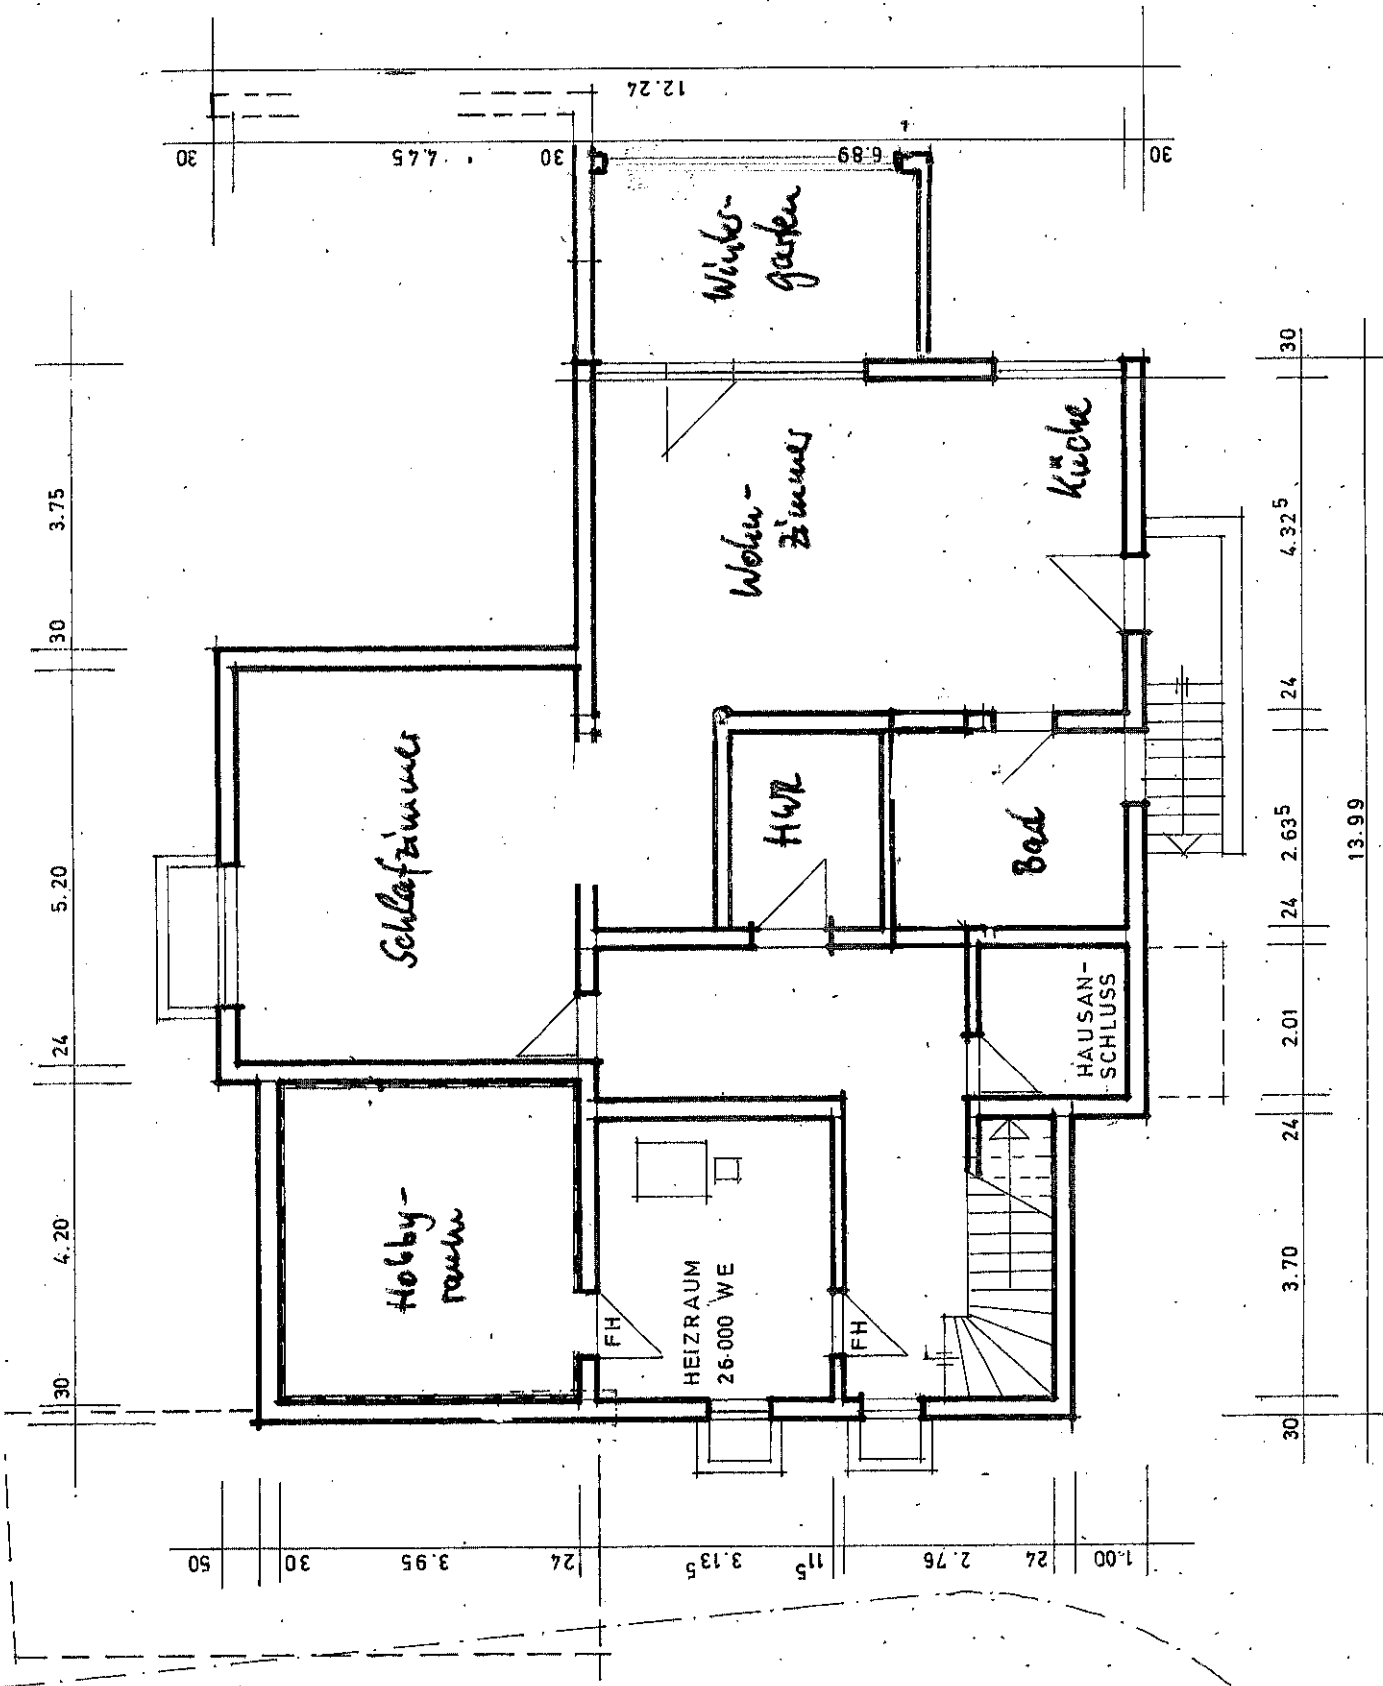


KELLERGESSCHOSS

DACHDECKUNG :
ASBESTZEMENTSCHIEFER

DACHKONSTRUKTION :
NACH STAT. BERECHN.

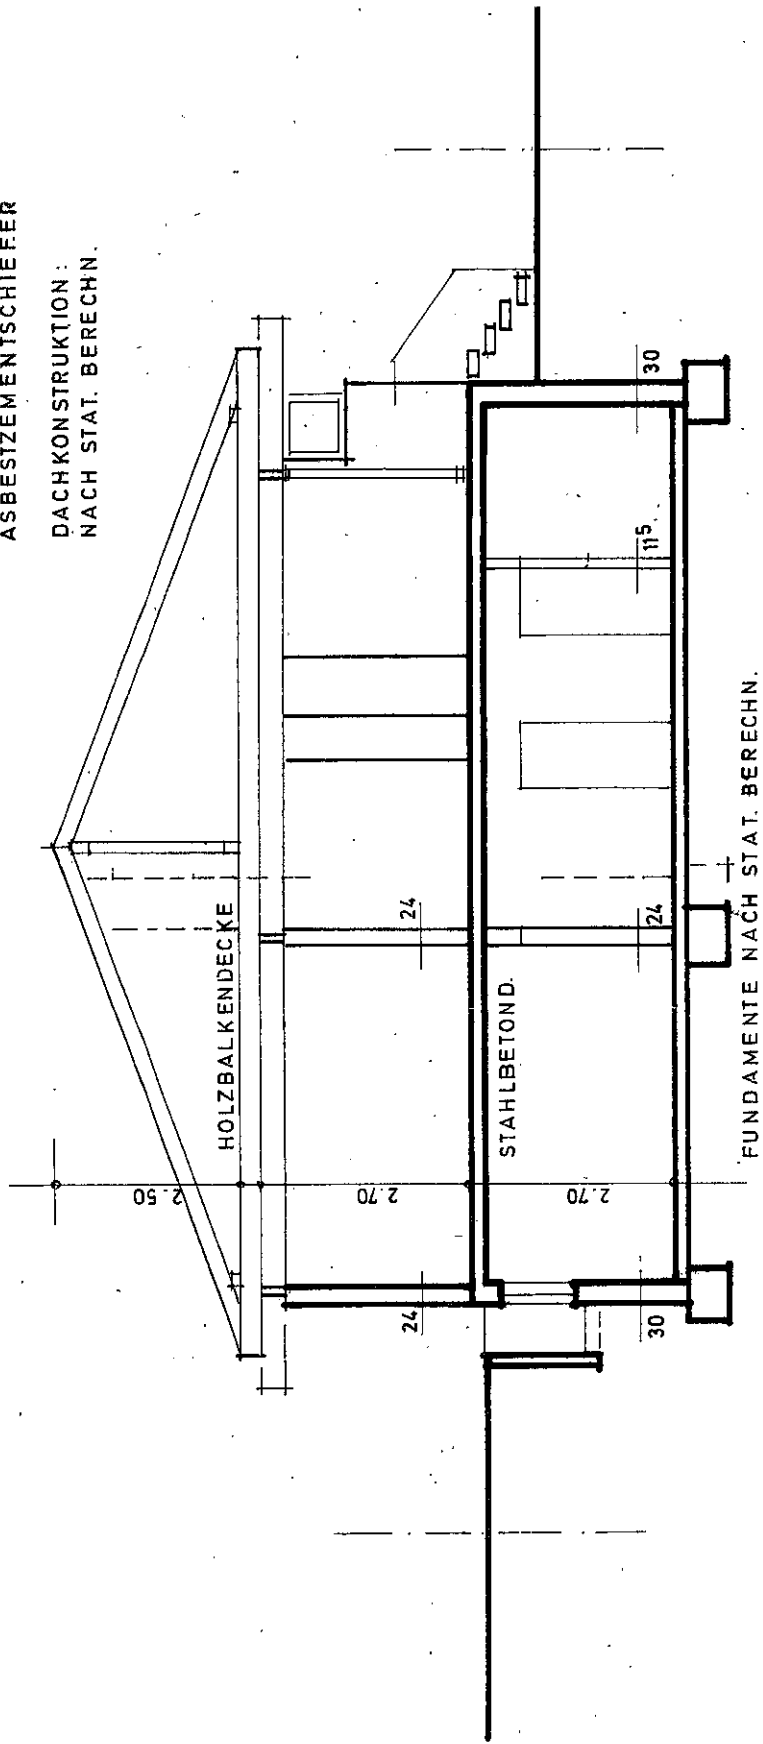

SCHNITT

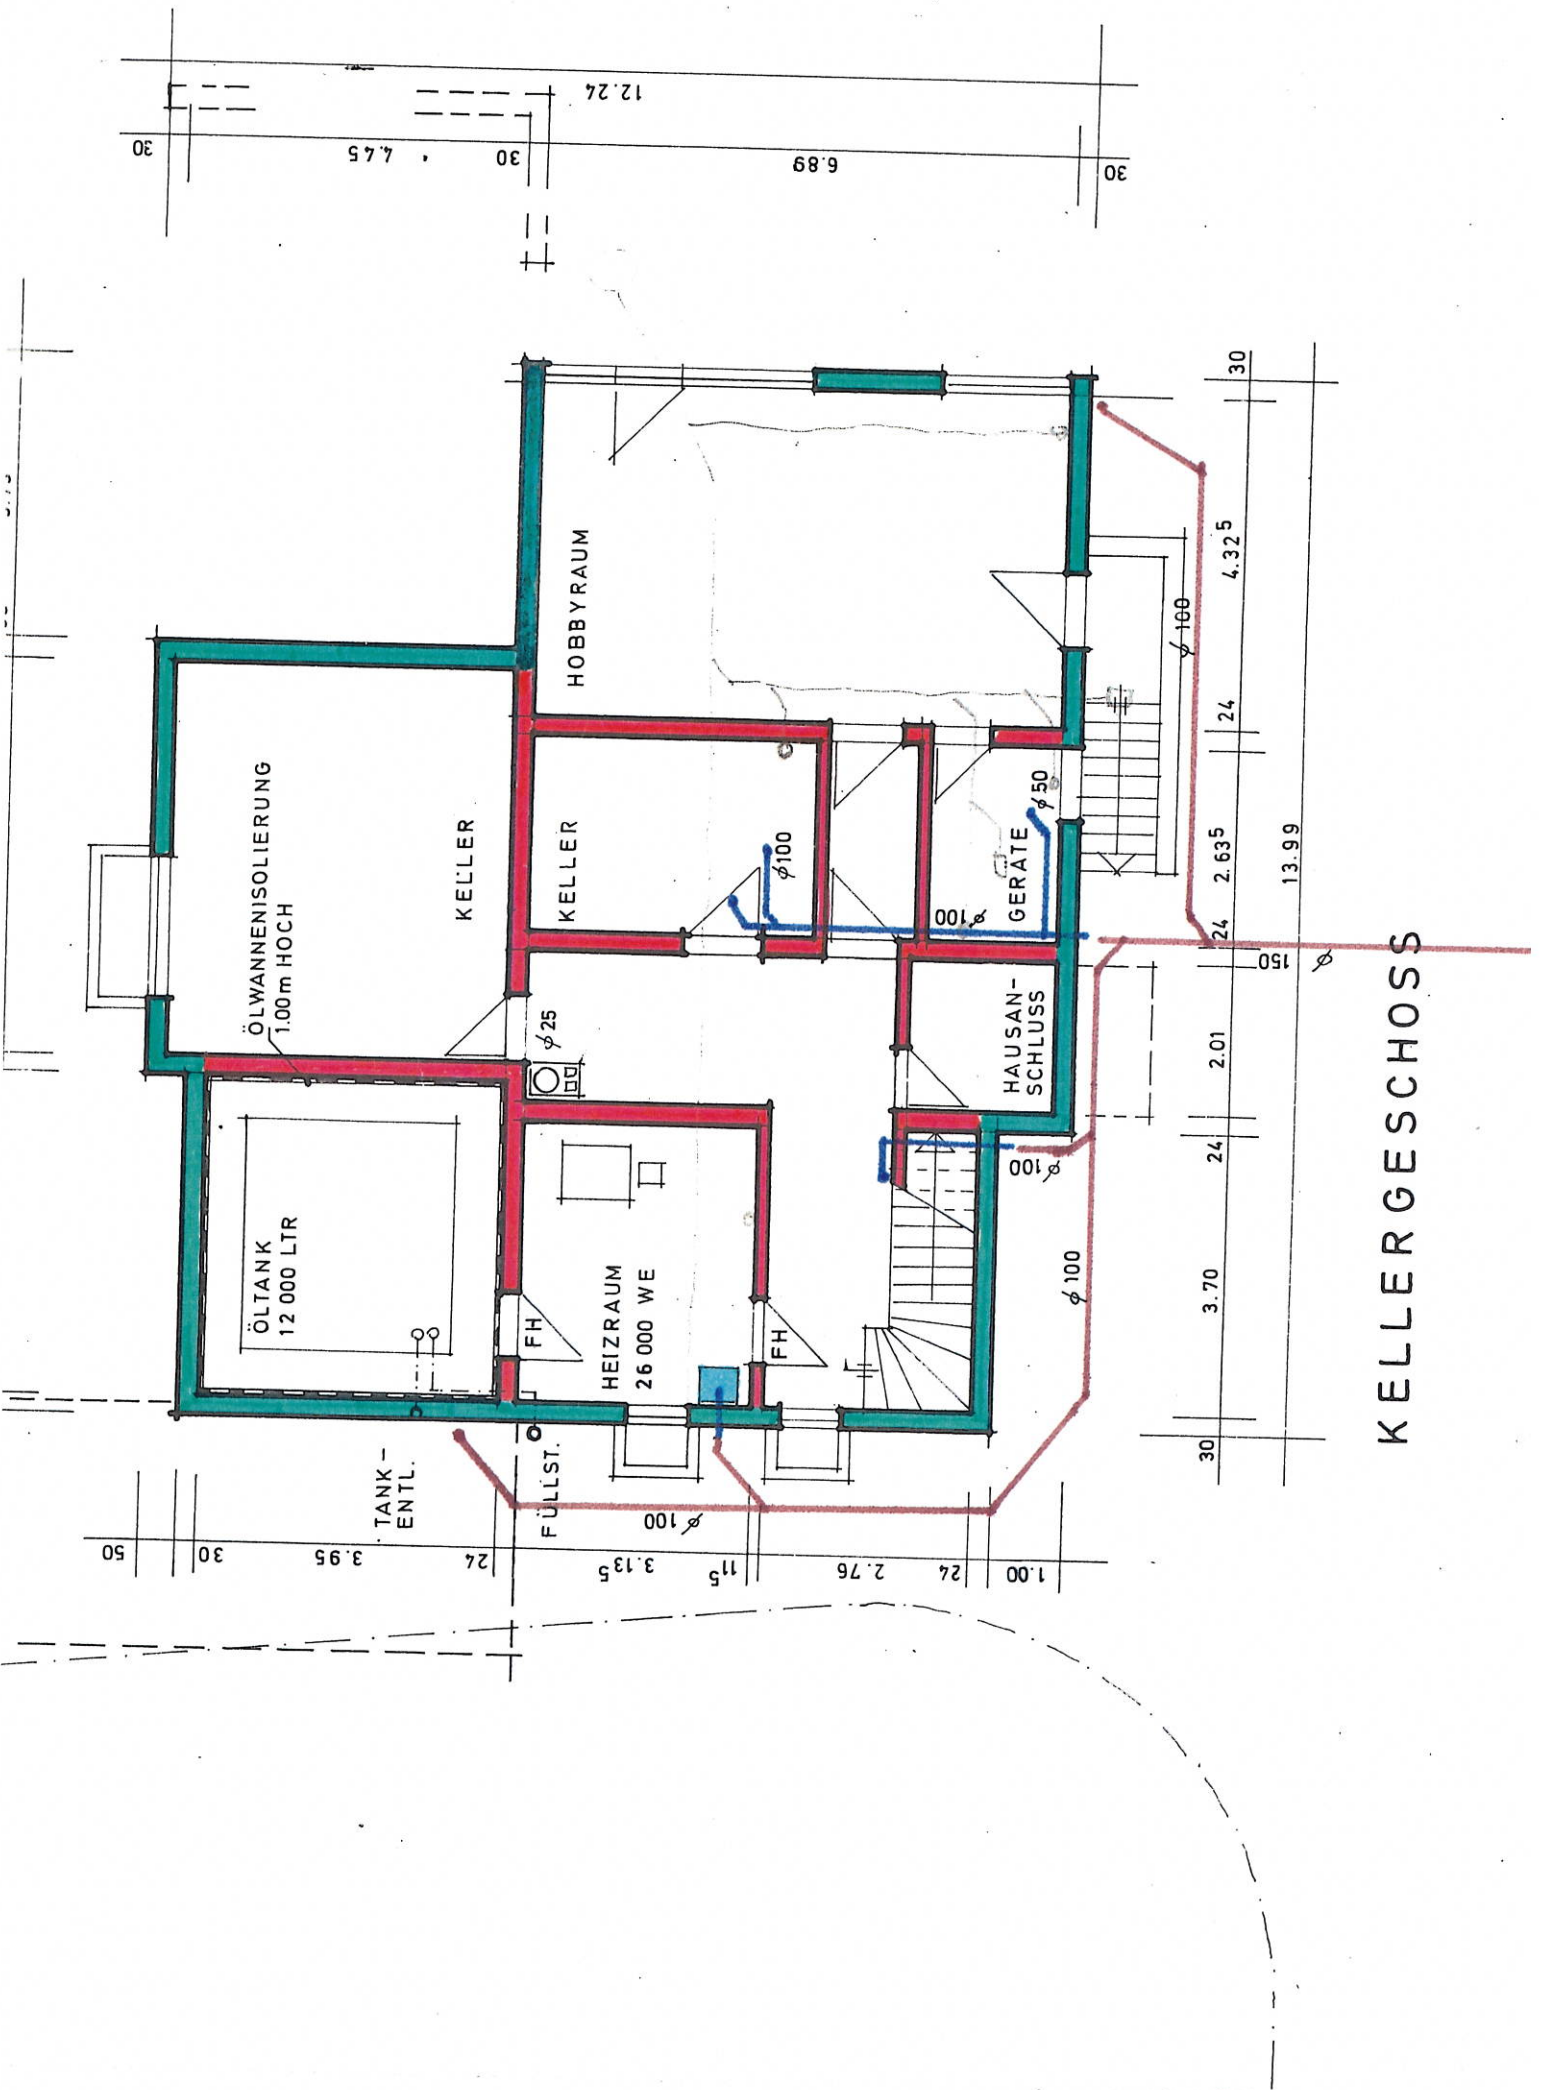

KELLERGESCHOSS

12.26
6.89
30
30
4.75
30

30
4.325
24
2.635
150
2.01
24
3.70
24
13.99

50
30
3.95
24
FÜLLST.
TANK-ENTL.
115
3.135
24
2.76
1.00

ÖLWANNENISOLIERUNG
1.00m HOCH

ÖLTANK
12 000 LTR

HEIZRAUM
26 000 WE

KELLER

KELLER

HOBBYRAUM

HAUSAN-
SCHLUSS

GERÄTE

TANK-
ENTL.

FÜLLST.

$\phi 100$

$\phi 100$

$\phi 50$

$\phi 100$

$\phi 100$


FH

FH


$\phi 25$

$\phi 160$


$\phi 150$

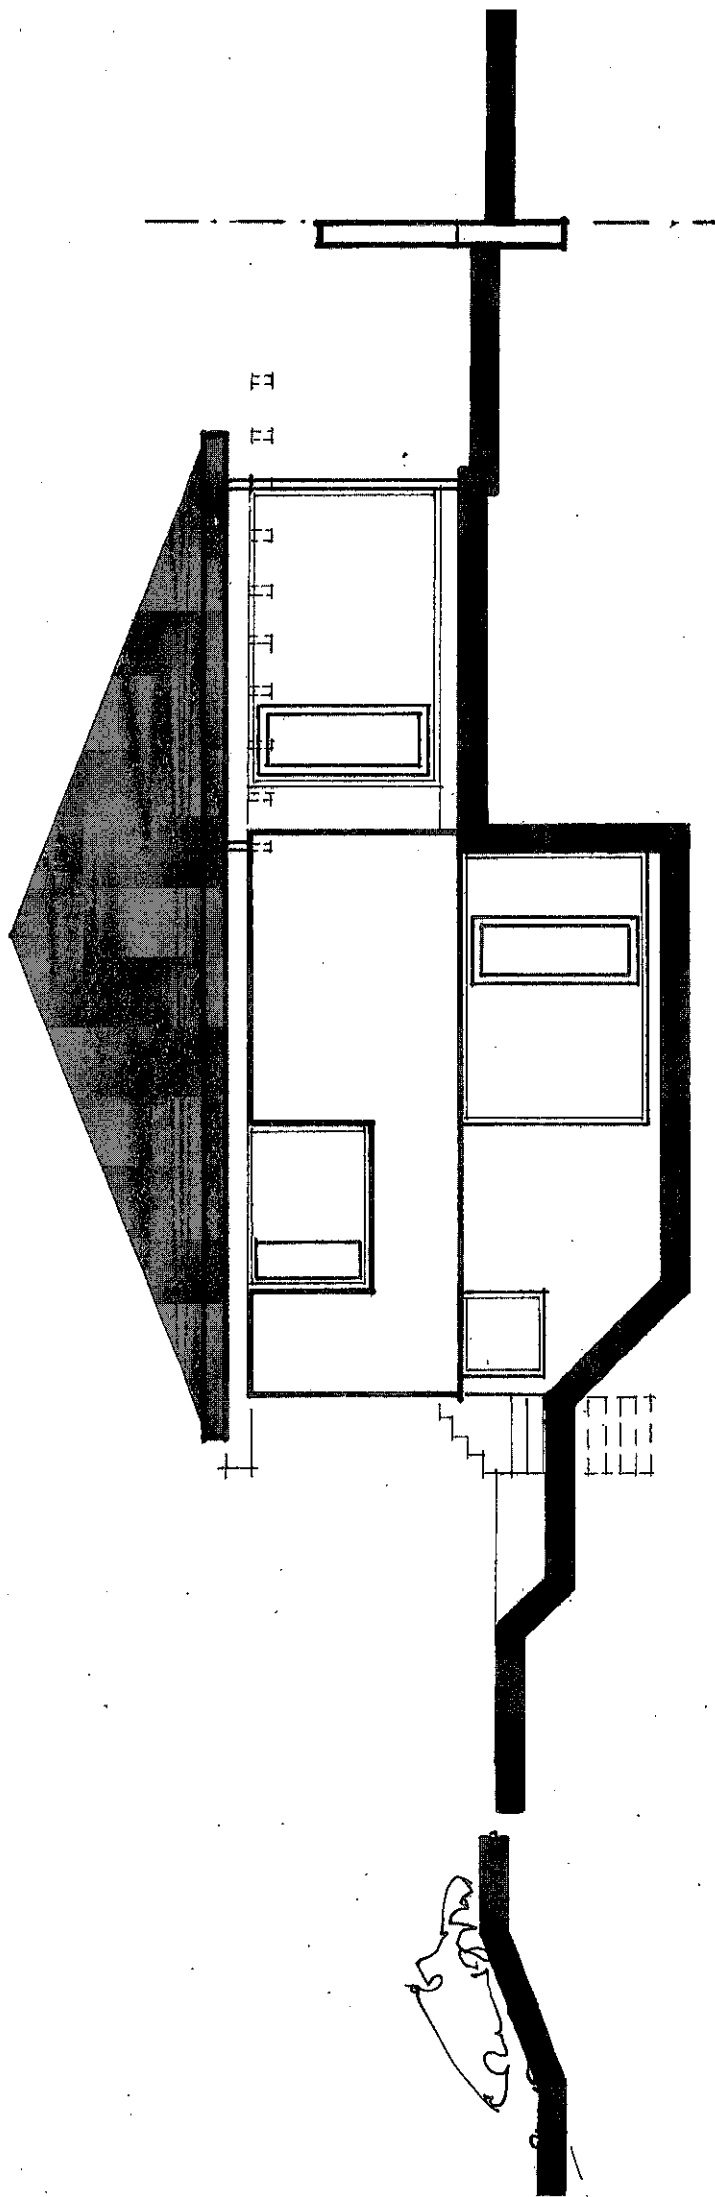

WESTANSICHT.

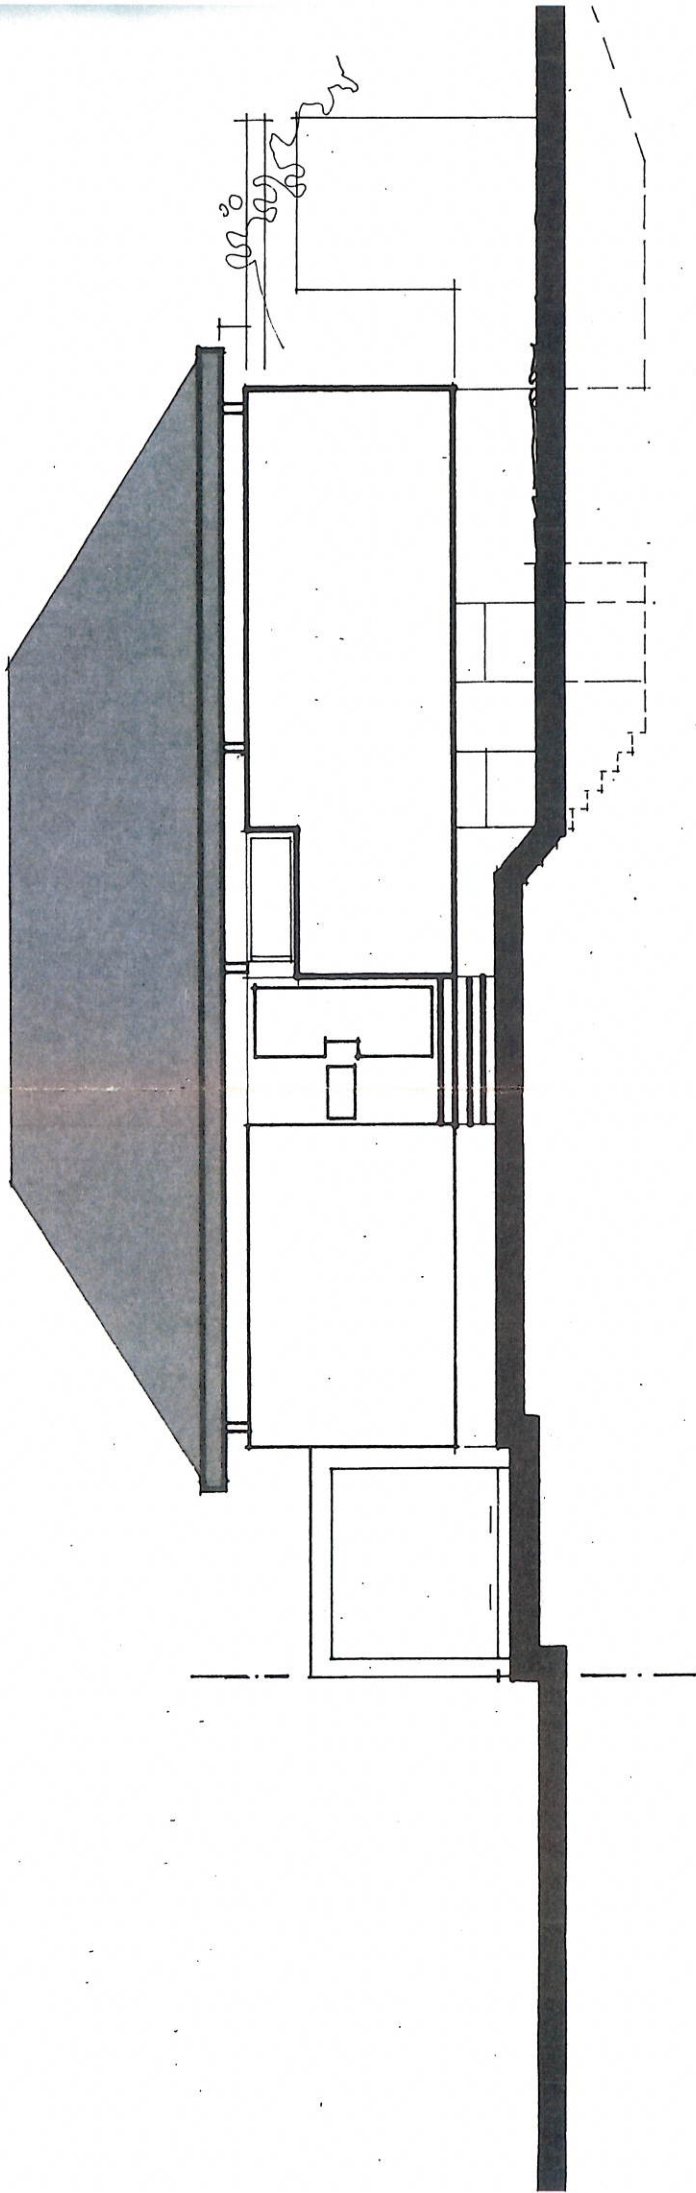



ANSICHT MONZINGER STR

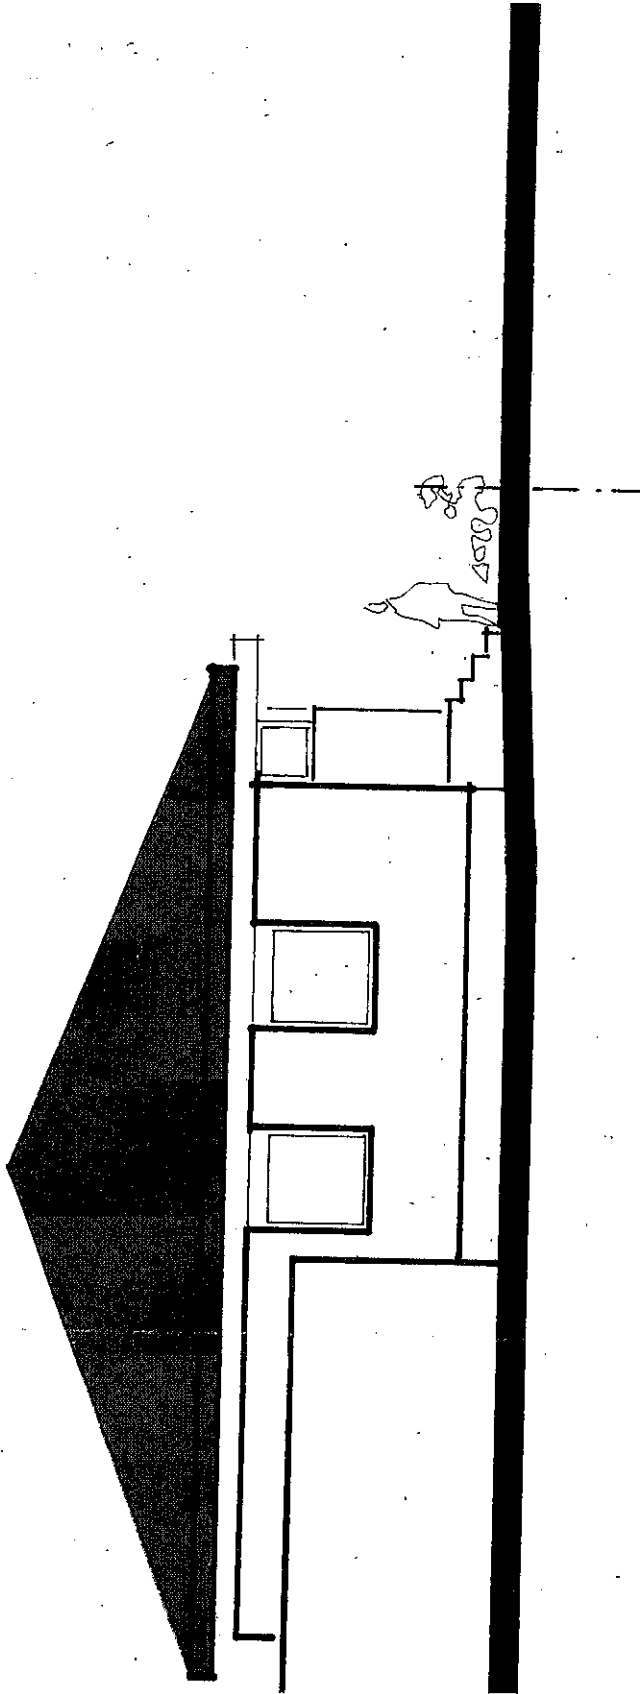

OSTANSICHT

DACHDECKUNG :
ASBESTZEMENTSCHIEFER
DACHKONSTRUKTION :

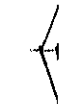

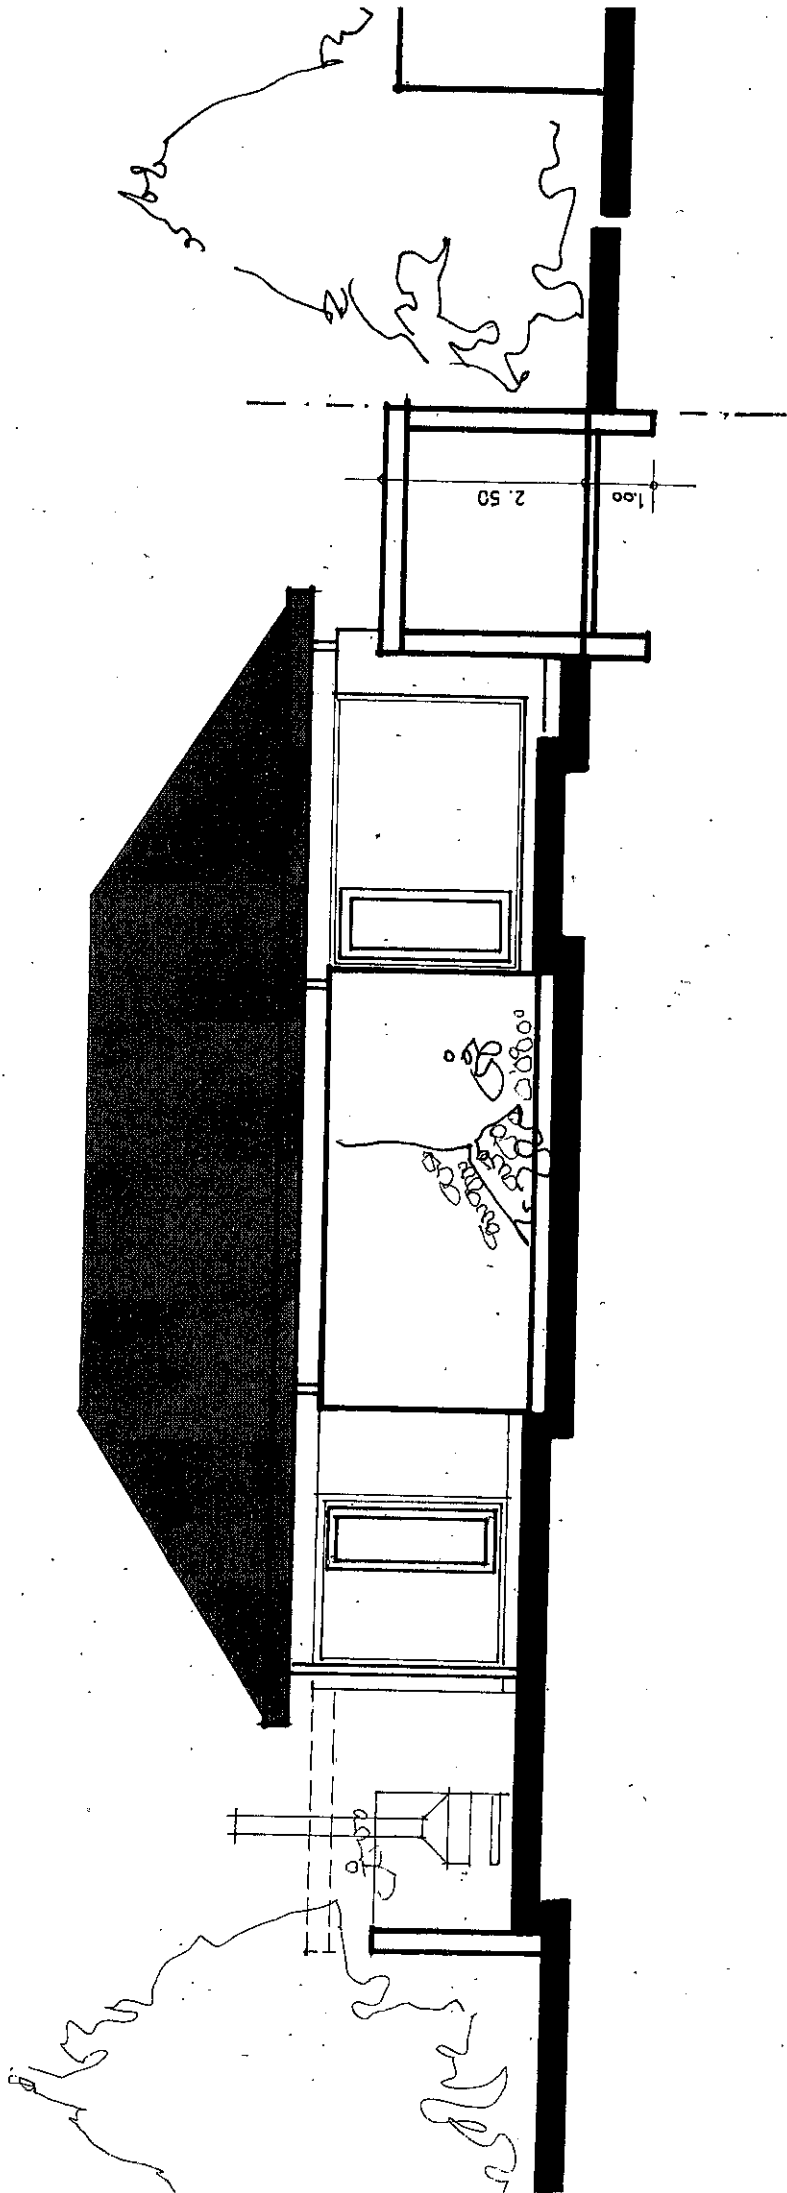

SÜDANSICHT