



GRUNDRISS 2. OBERGESCHOSS

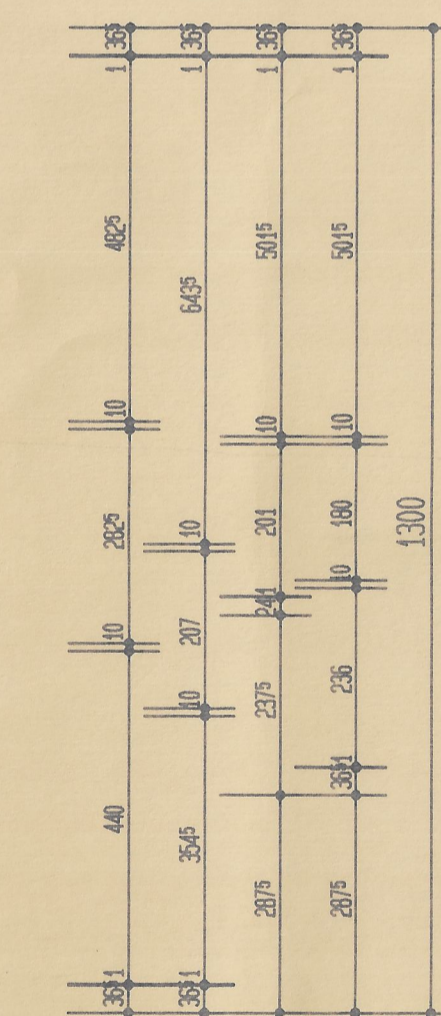

Anzahlungsplan Nr. 14195, Blatt 4
 Sg. 400.3, BV-Nr. 176194
 Waldkraiburg, 08.11.95
 Stadt Waldkraiburg, Sg. 400.3

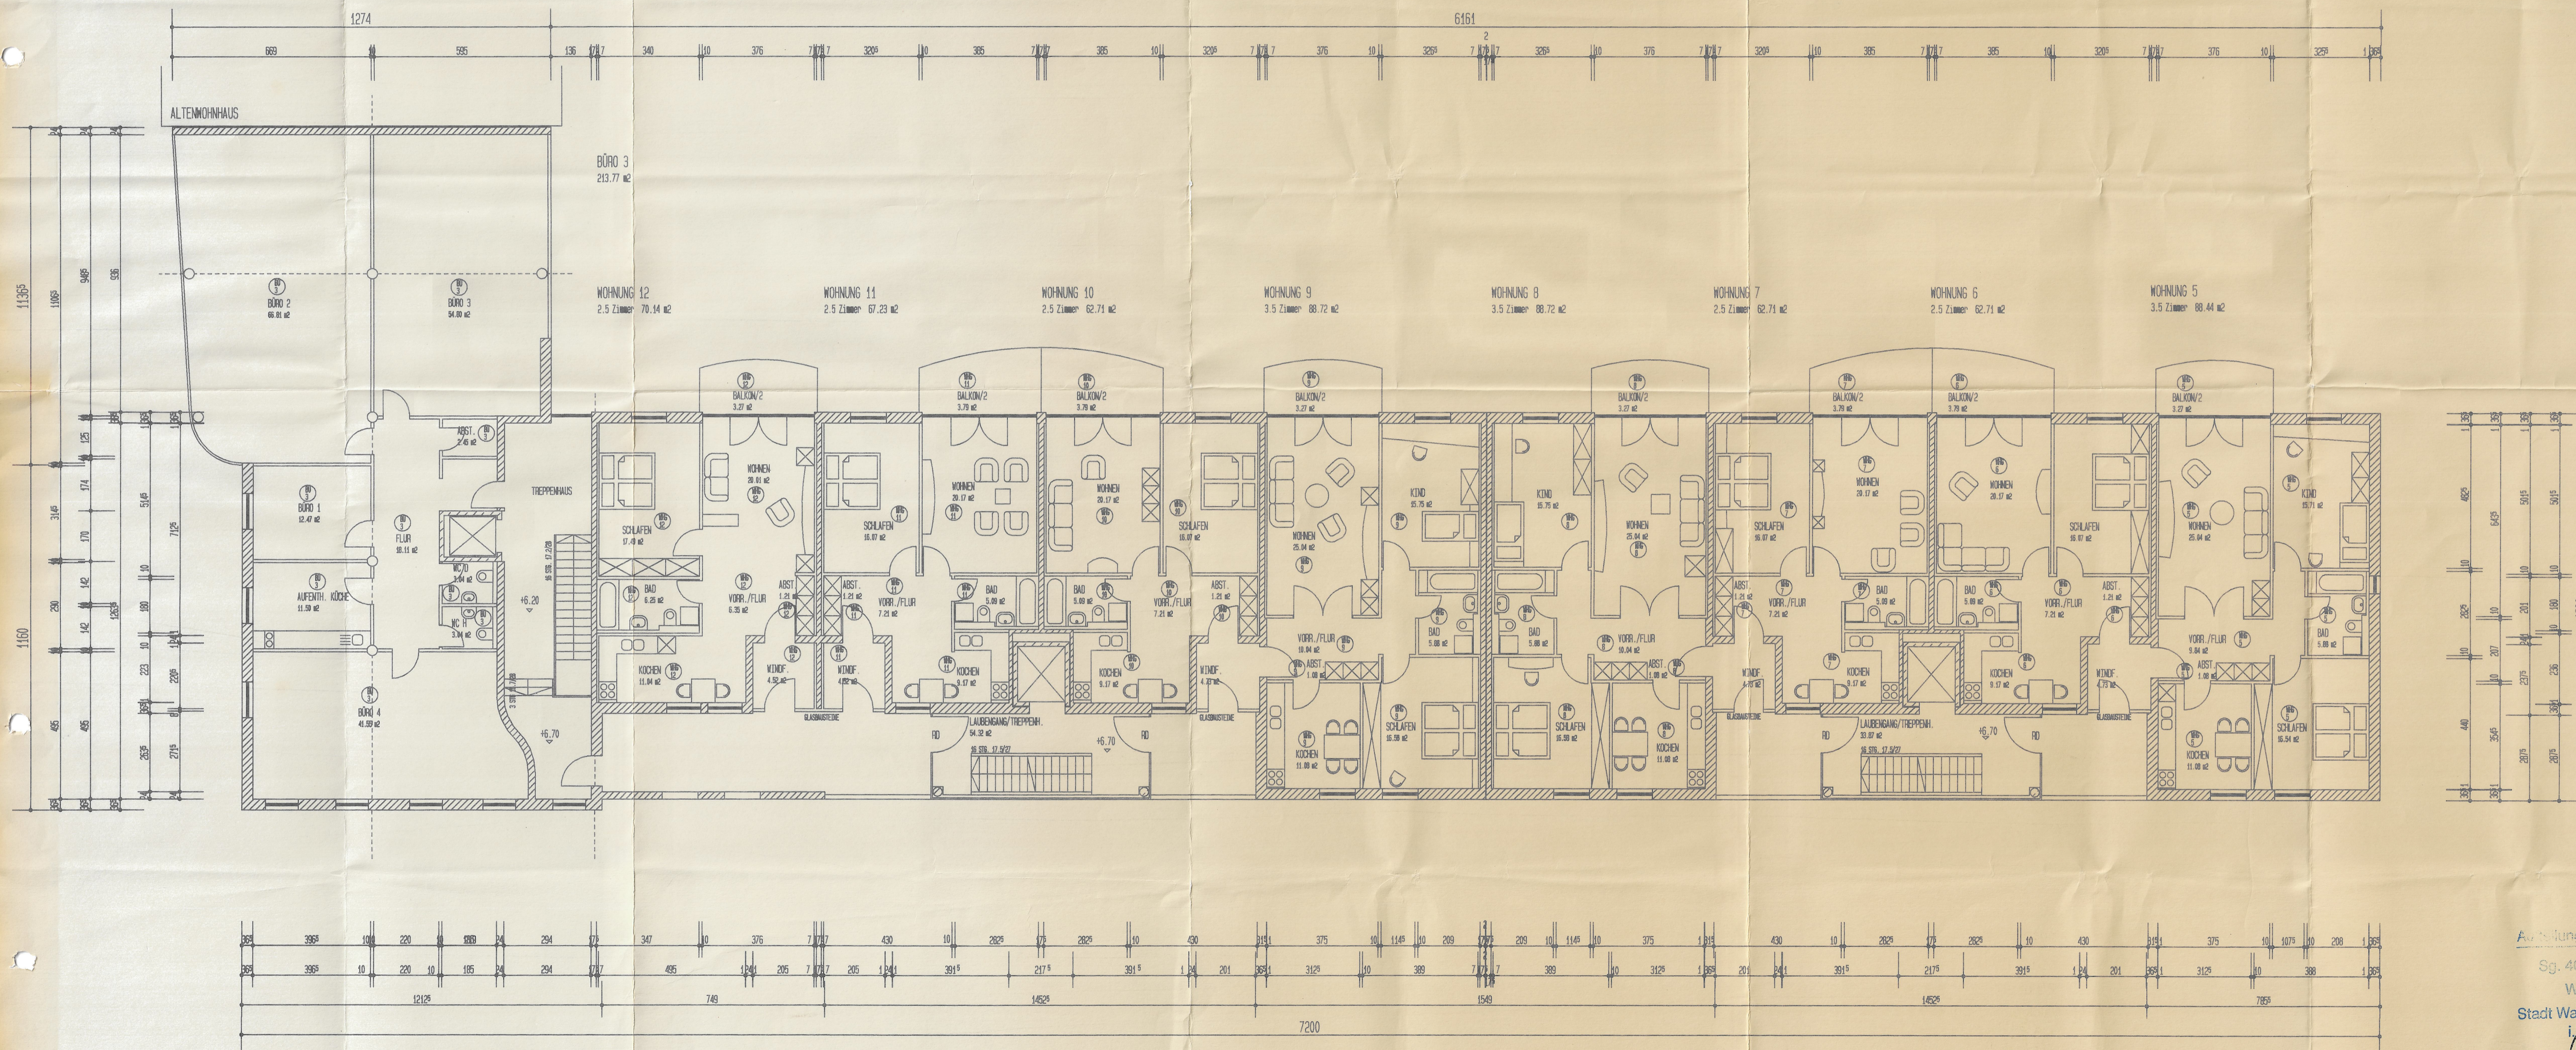

Aufteilungsplan 2. OBERGESCHOSS
 PLAN NR. 4

NEUBAU
 WOHN- UND GESCHÄFTSHAUS
 MIT TIEFGARAGE

84478 WALDKRAIBURG BERLINER STRASSE
 FL. NR. 126/2, 126/5 und 132

BAUHERR: STADTBAU WALDKRAIBURG GmbH
 GRUNDEIGENTÜMER: RATBORER STRASSE 2
 FL. NR. 126/2: 84478 WALDKRAIBURG

GRUNDEIGENTÜMER: ARBEITERWOHLFAHRT
 FL. NR. 126/5 u. 132: BEZIRKSVERBAND OBB. e.V.
 GRAVELLOTSTR. 6 81667 MÜNCHEN

ARCHITEKTEN: SCHTINHARL OEFELEIN HÖGS
 81667 MÜNCHEN PÜTZLICHSTR. 3a
 TEL. 089/4484408 FAX. 4607095